



Sistemi di citofonia e videocitofonia Welcome M Raccolta schemi di collegamento

Welcome M

Raccolta schemi

Mono-familiare

Mono-familiare_audio	2
Mono-familiare_video_1PI	3
Mono-familiare_video_2PI	4
Mono-familiare_video_4PI	5

Bi-familiare

Bi-familiare_audio_distribuzione a stella	6
Bi-familiare_audio_entra esci	7
Bi-familiare_video_distribuzione a stella	8
Bi-familiare_video_entra esci	9

Singola montante

Singola montante_audio	10-11
Singola montante_audio-video	12-13
Singola montante_video	14-15

Residenziale

Residenziale_2 villette_no PE_mono-filare	16
Residenziale_audio-video_villette singole_con PE_mono-filare	17
Residenziale_2 villette_no PE_multi-filare	18-19
Residenziale_audio-video_villette singole_con PE_multi-filare	20-21
Residenziale_audio-video_distribuzione a stella_PE pulsanti	22-23-24
Residenziale_audio-video_entra esci_PE pulsanti	25-26-27
Residenziale_audio-video_distribuzione a stella_PE tastiera	28-29-30
Residenziale_audio-video_entra esci_PE tastiera	31-32-33




Multi-accesso_singola montante

Multi-accesso_audio_singola montante	34-35
Multi-accesso_audio-video_singola montante	36-37
Multi-accesso_fino a 9 PE_singola montante	38-39-40

Multi-accesso_residenziale

Multi-accesso_audio-video_residenziale_PE pulsanti	41-42-43
Multi-accesso_audio-video_residenziale_PE tastiera	44-45-46
Secondario Multi-accesso_audio-video_residenziale_PE tastiera	47-48-49



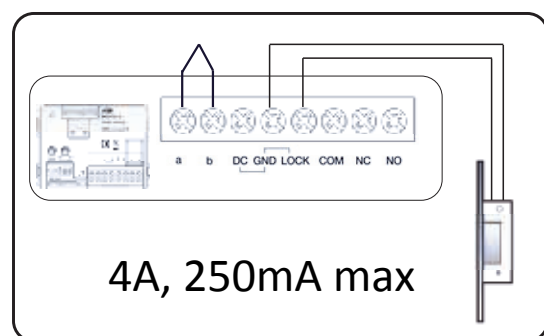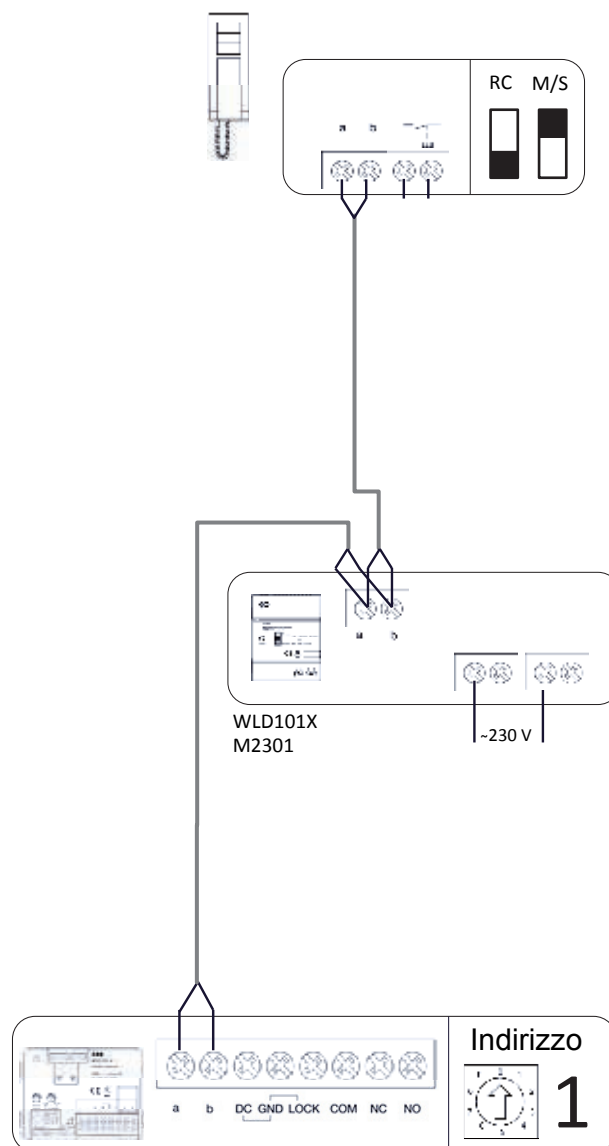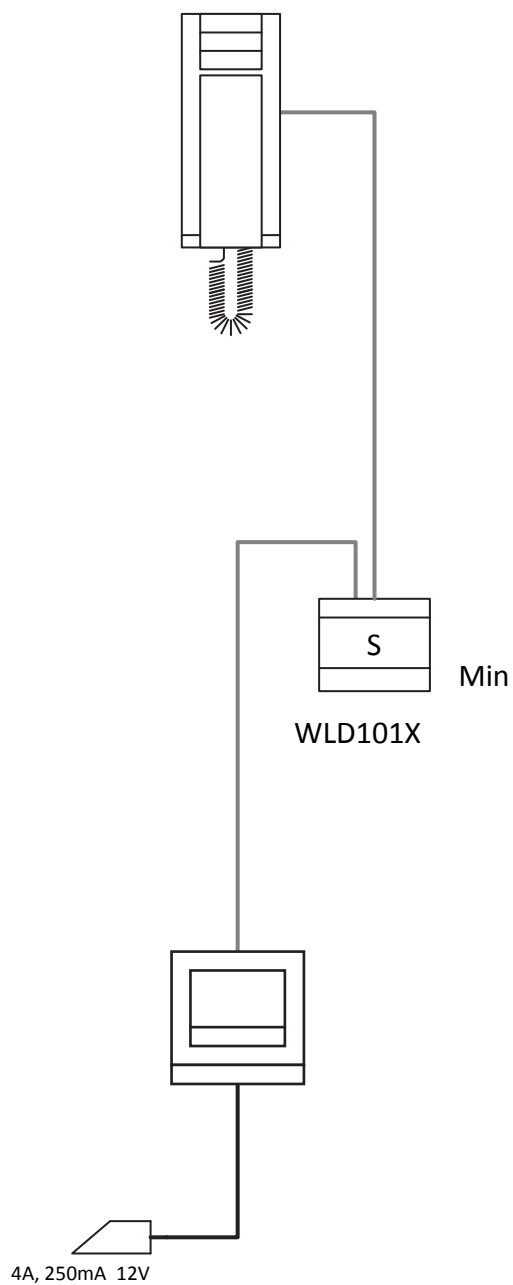

4A, 250mA max




2 fili 2x1mm²

Connessione elettroserratura
corrente alternata

Mono-familiare_audio

Welcome M

ABB

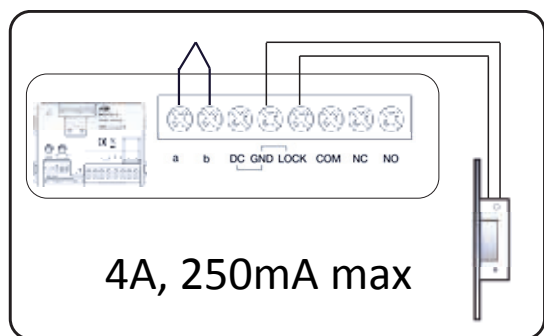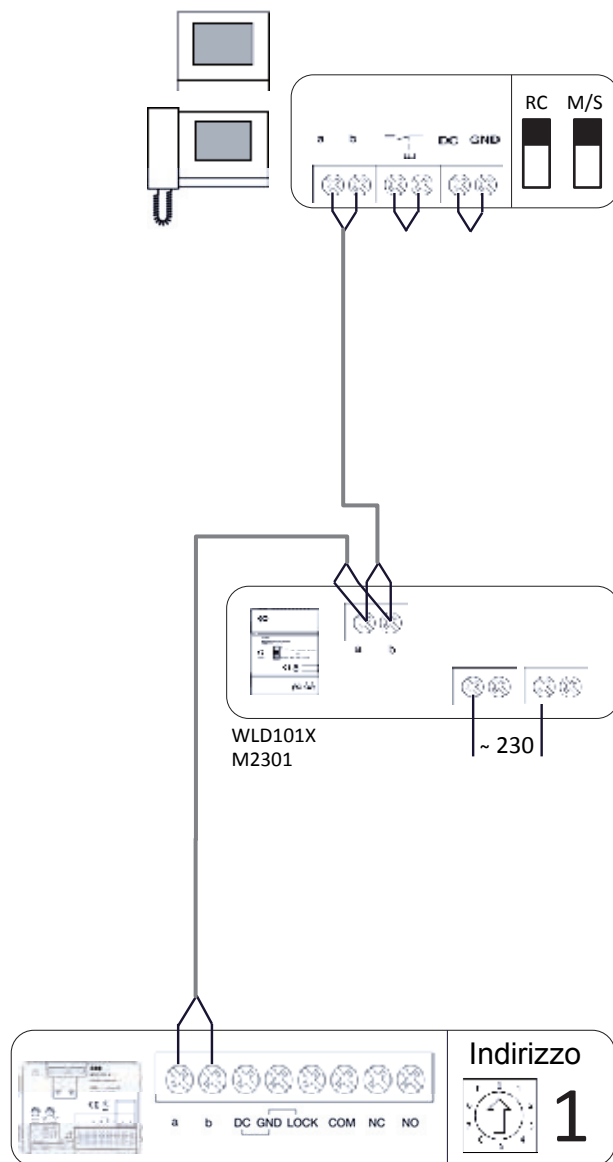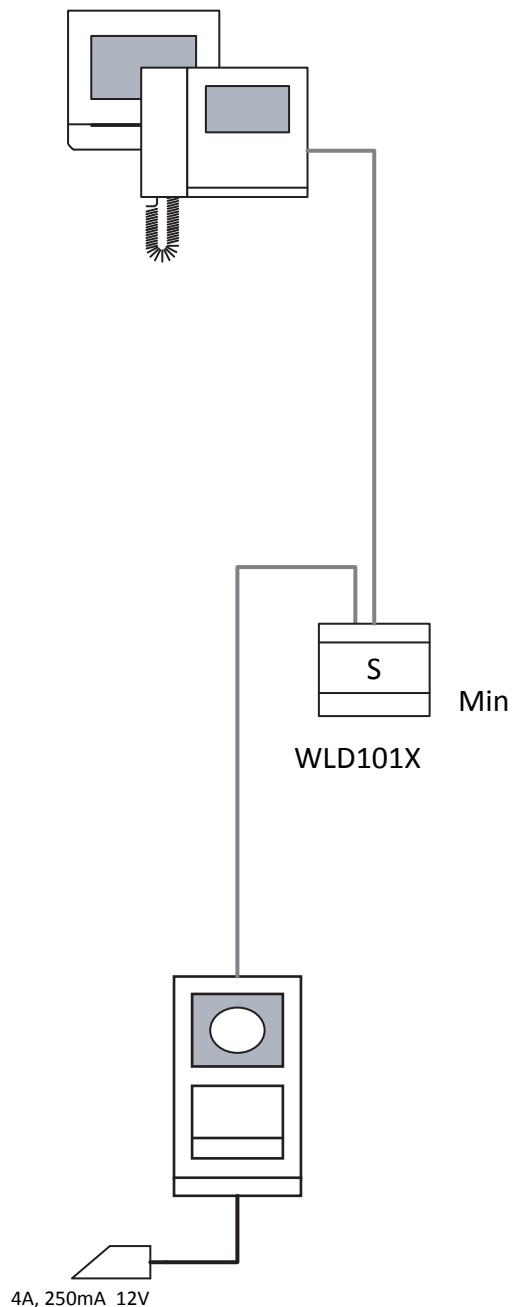

Connessione elettroserratura
corrente alternata


2 fili 2x1mm²

Mono-familiare_video_1PI

Welcome M



ABB

Appartamento

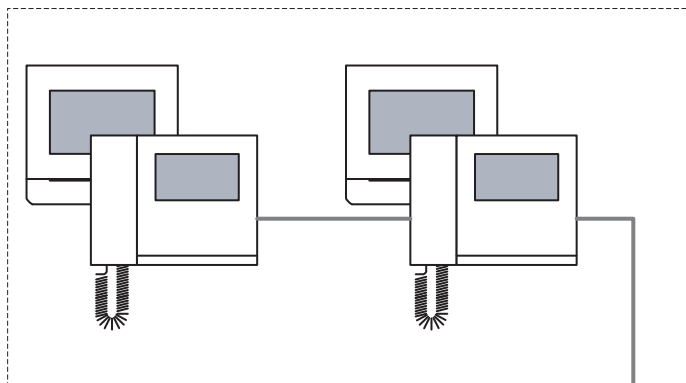

S
Min
WLD101X

4A, 250mA 12V

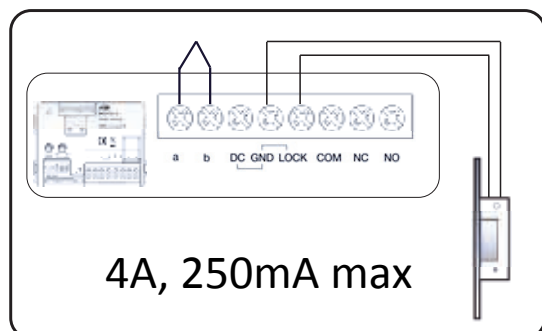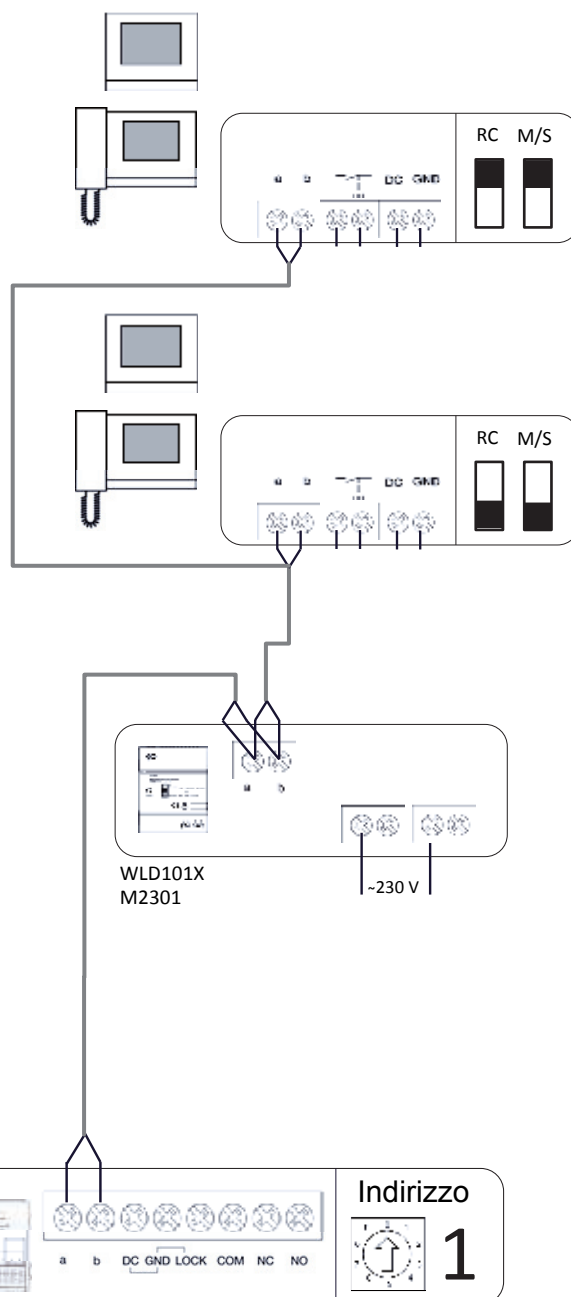

4A, 250mA max

Connessione elettroserratura
corrente alternata


2 fili 2x1mm²

Mono-familiare_video_2PI


Welcome M

ABB


Appartamento

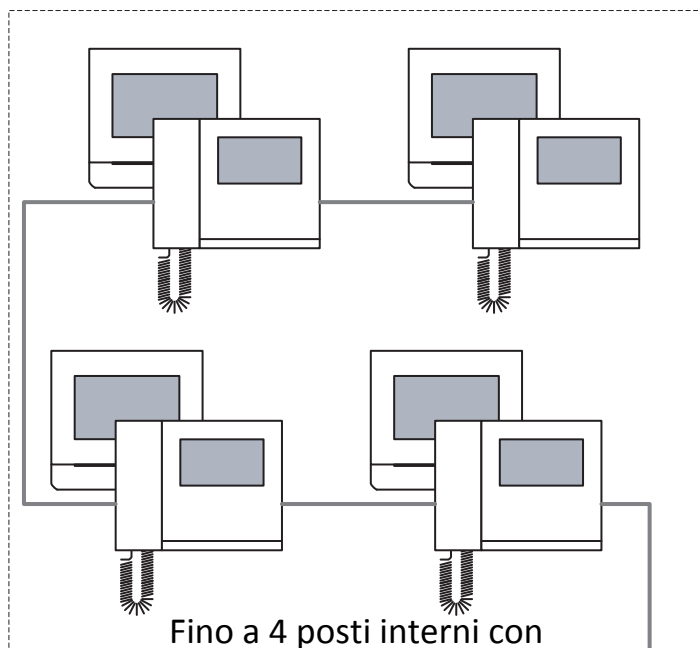

Fino a 4 posti interni con
alimentatore mini 4M

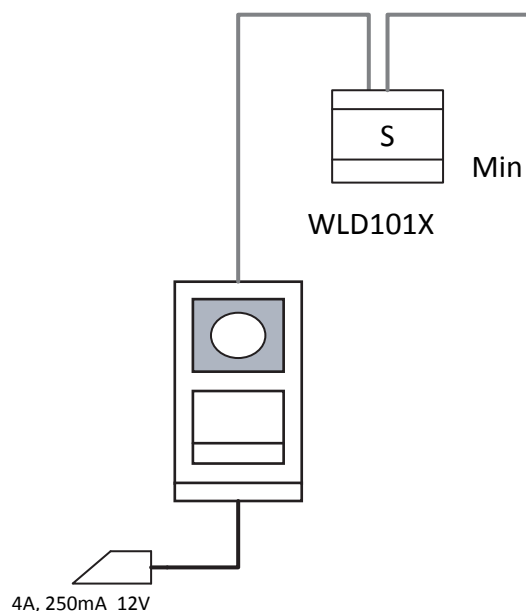

WLD101X

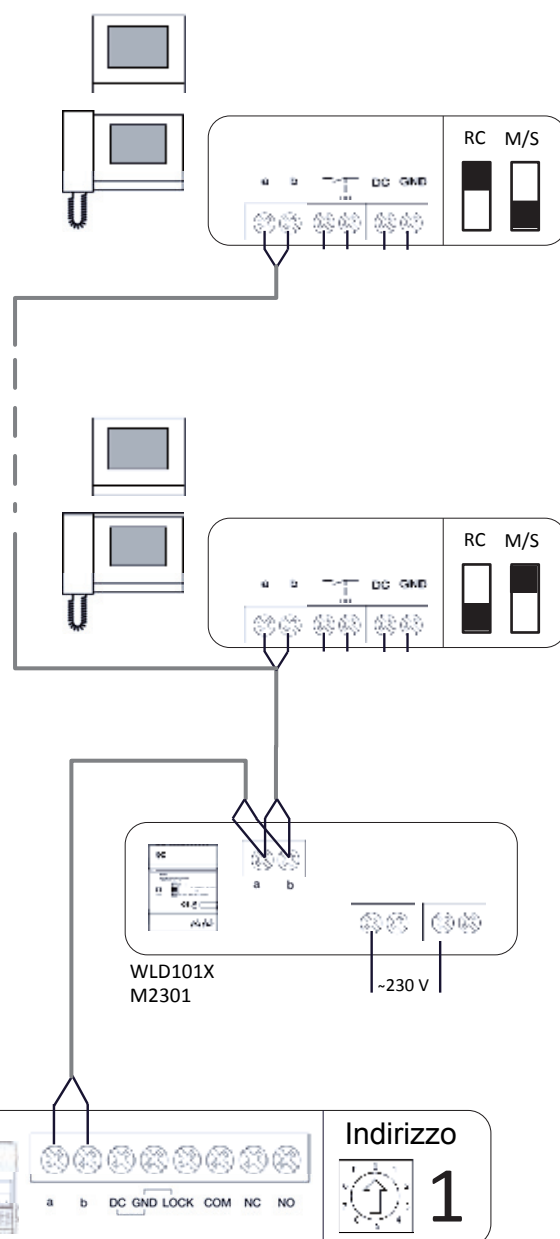

WLD101X
M2301

Indirizzo

1

4A, 250mA max


Connessione elettroserratura
corrente alternata

2 fili 2x1mm²

Mono-familiare_video_4PI

Welcome M



ABB

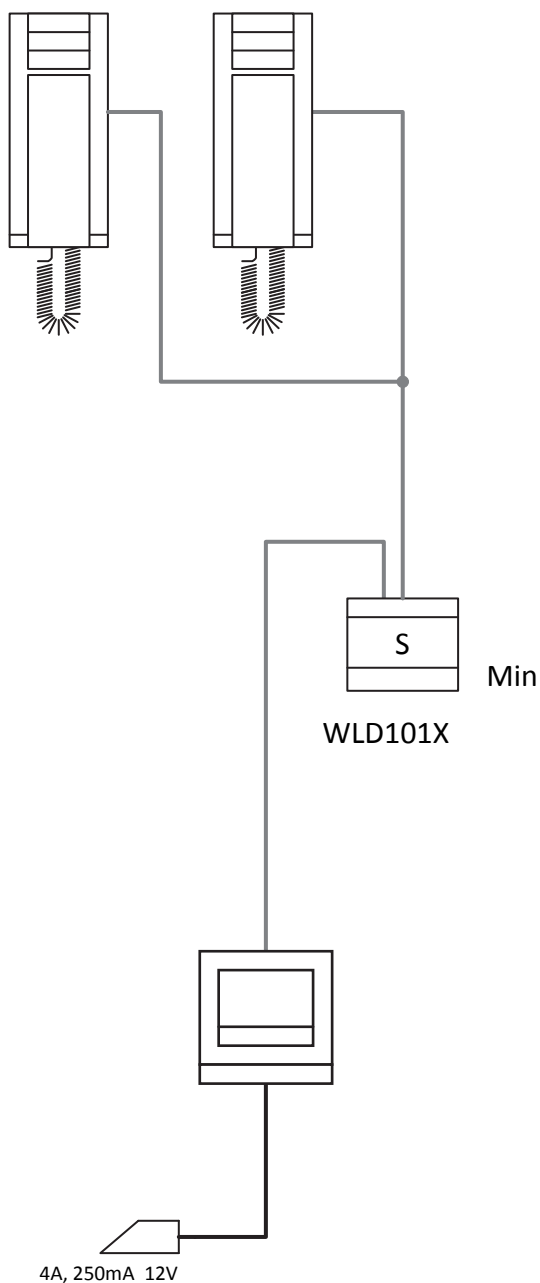

Appartamento 2



Appartamento 1

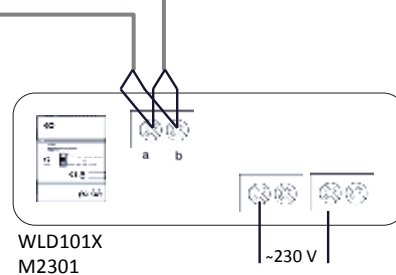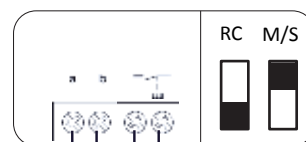

4A, 250mA max







Connessione elettroserratura
corrente alternata

2 fili 2x1mm²

Bi-familiare_audio_distribuzione
a stella

Welcome M

ABB

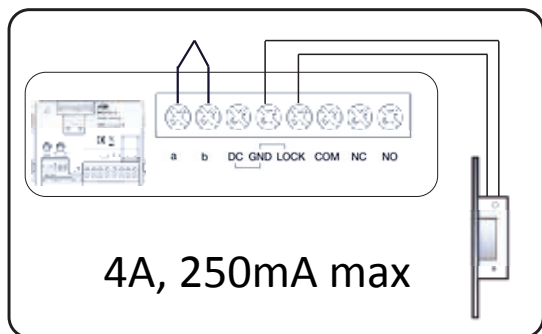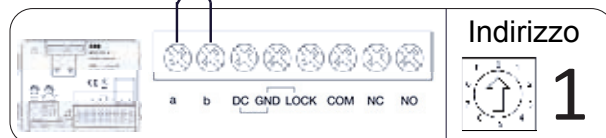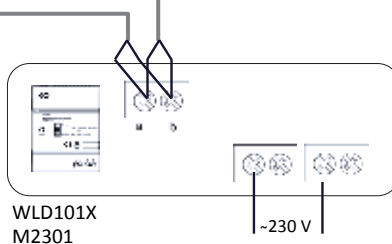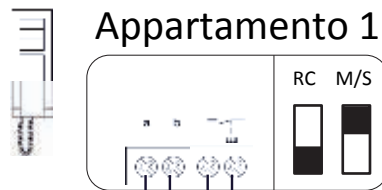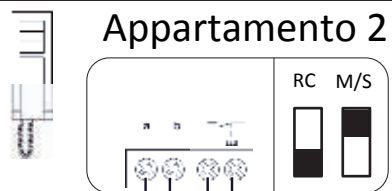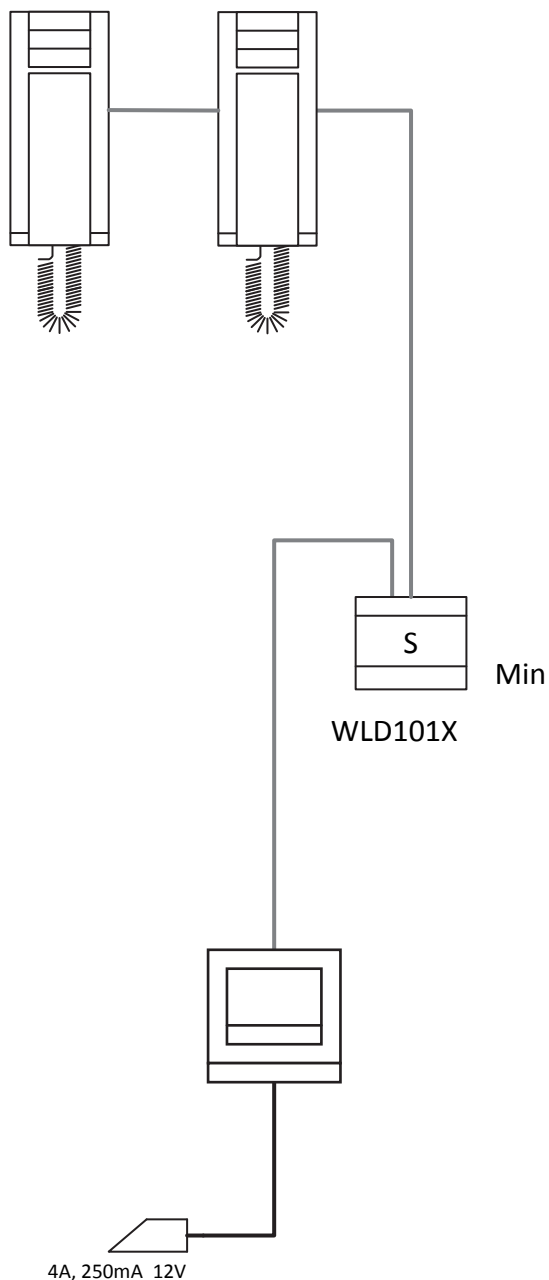


Connessione elettroserratura
corrente alternata

2 fili 2x1mm²

Bi-familiare_audio_entra esci


Welcome M

ABB

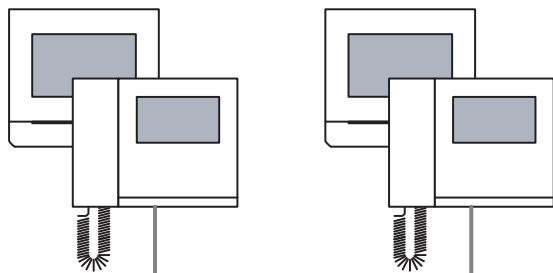

WLD200X


D
In

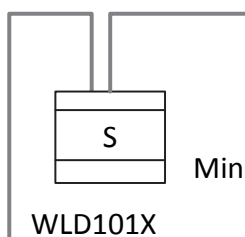



WLD101X

4A, 250mA 12V


Appartamento 2

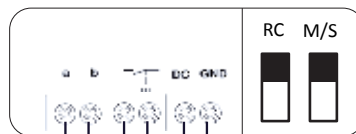

Appartamento 1

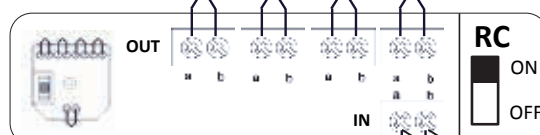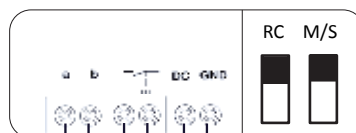

WLD200X
M2304

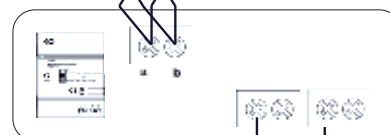

WLD101X
M2301

~230 V



Indirizzo

1

4A, 250mA max


Connessione elettroserratura
corrente alternata


2 fili 2x1mm²

Bi-familiare_video_distribuzione
a stella


Welcome M


ABB

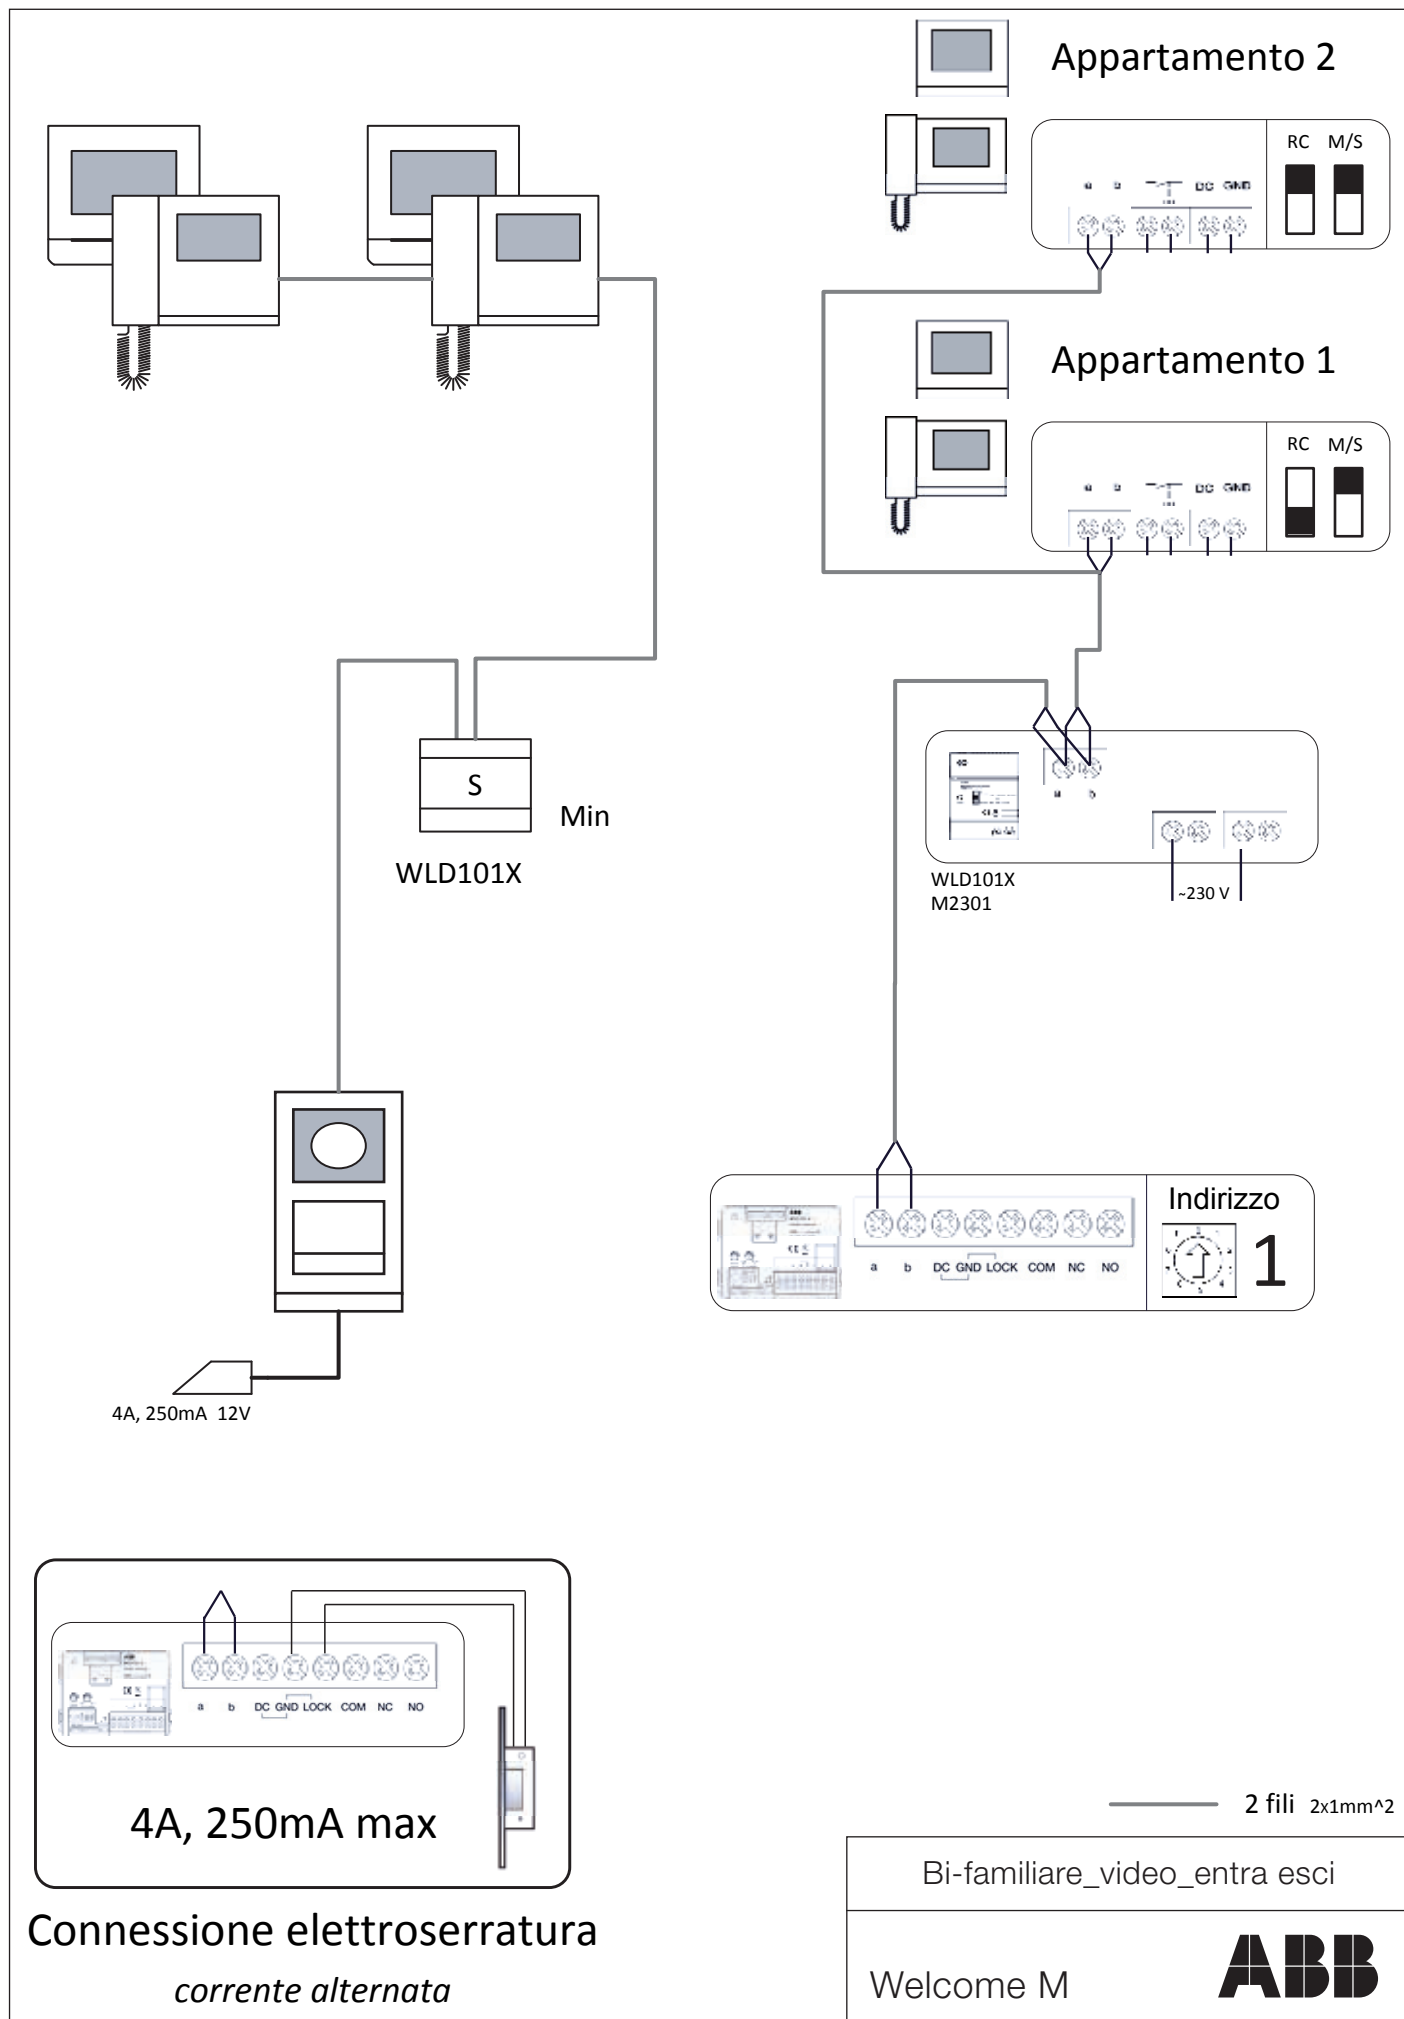


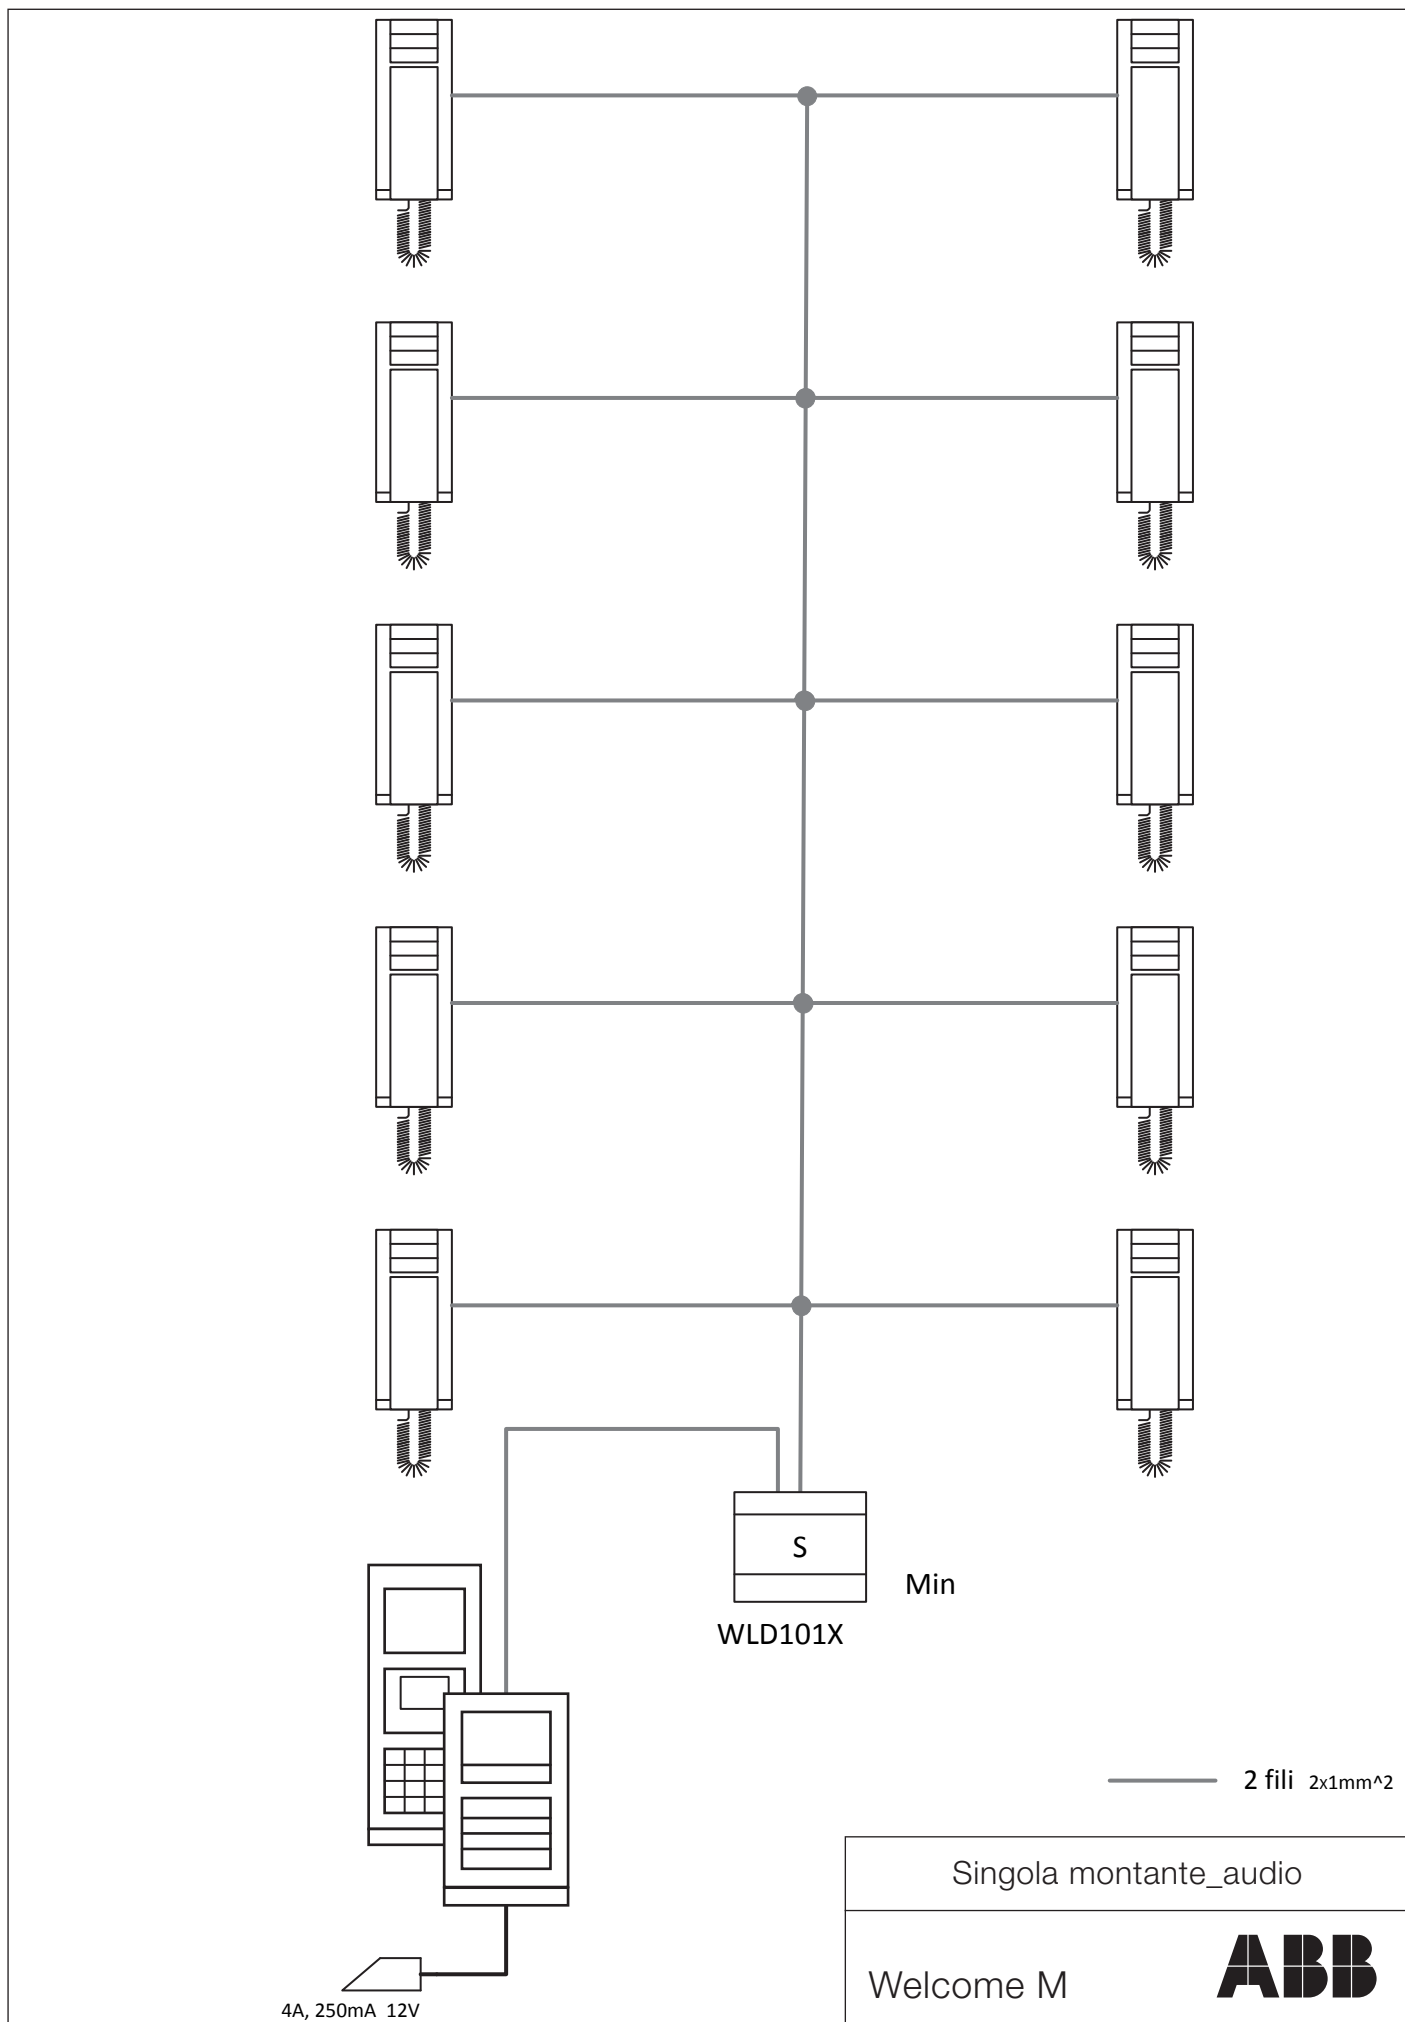




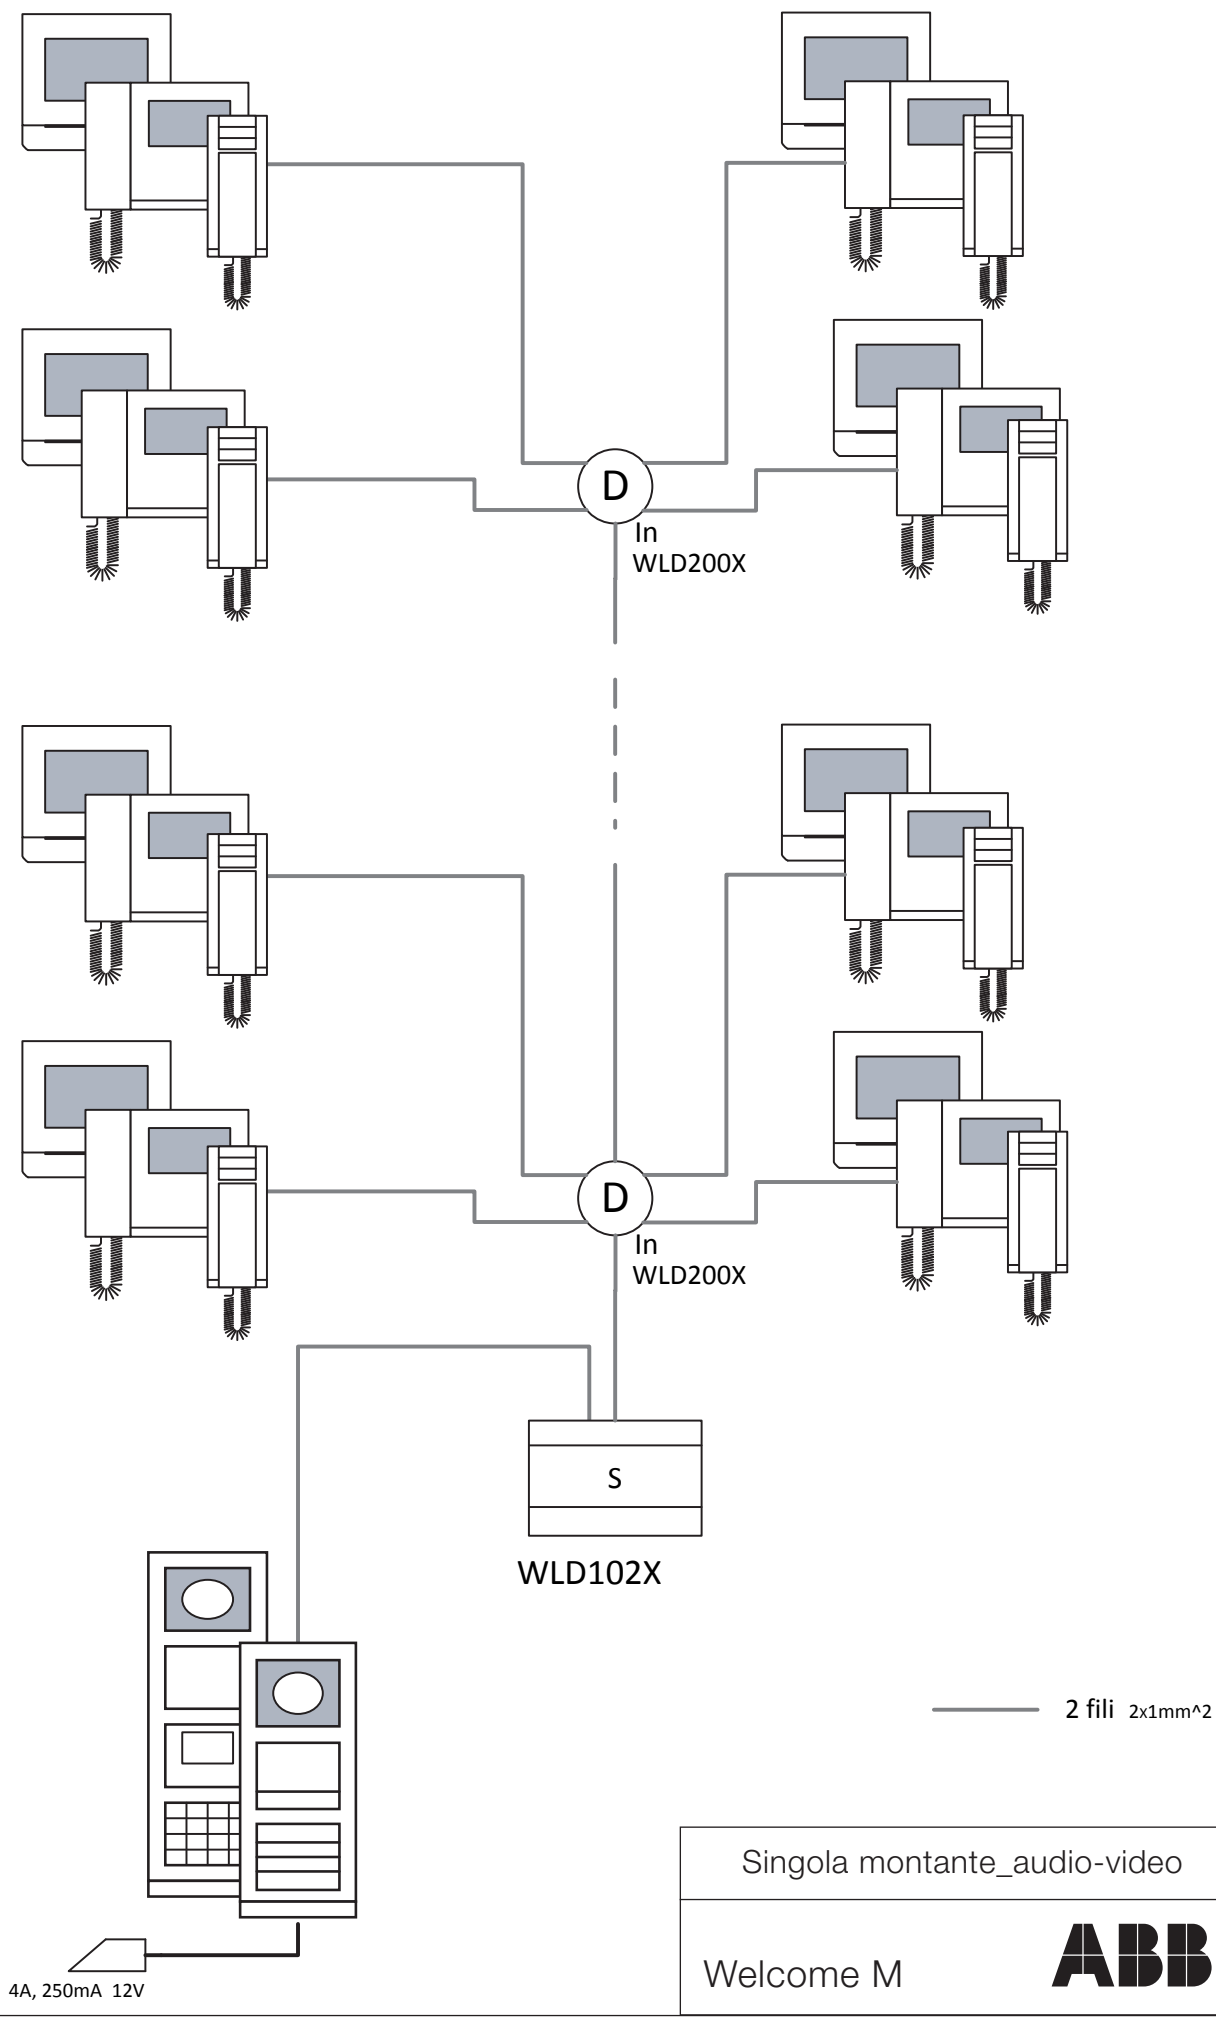


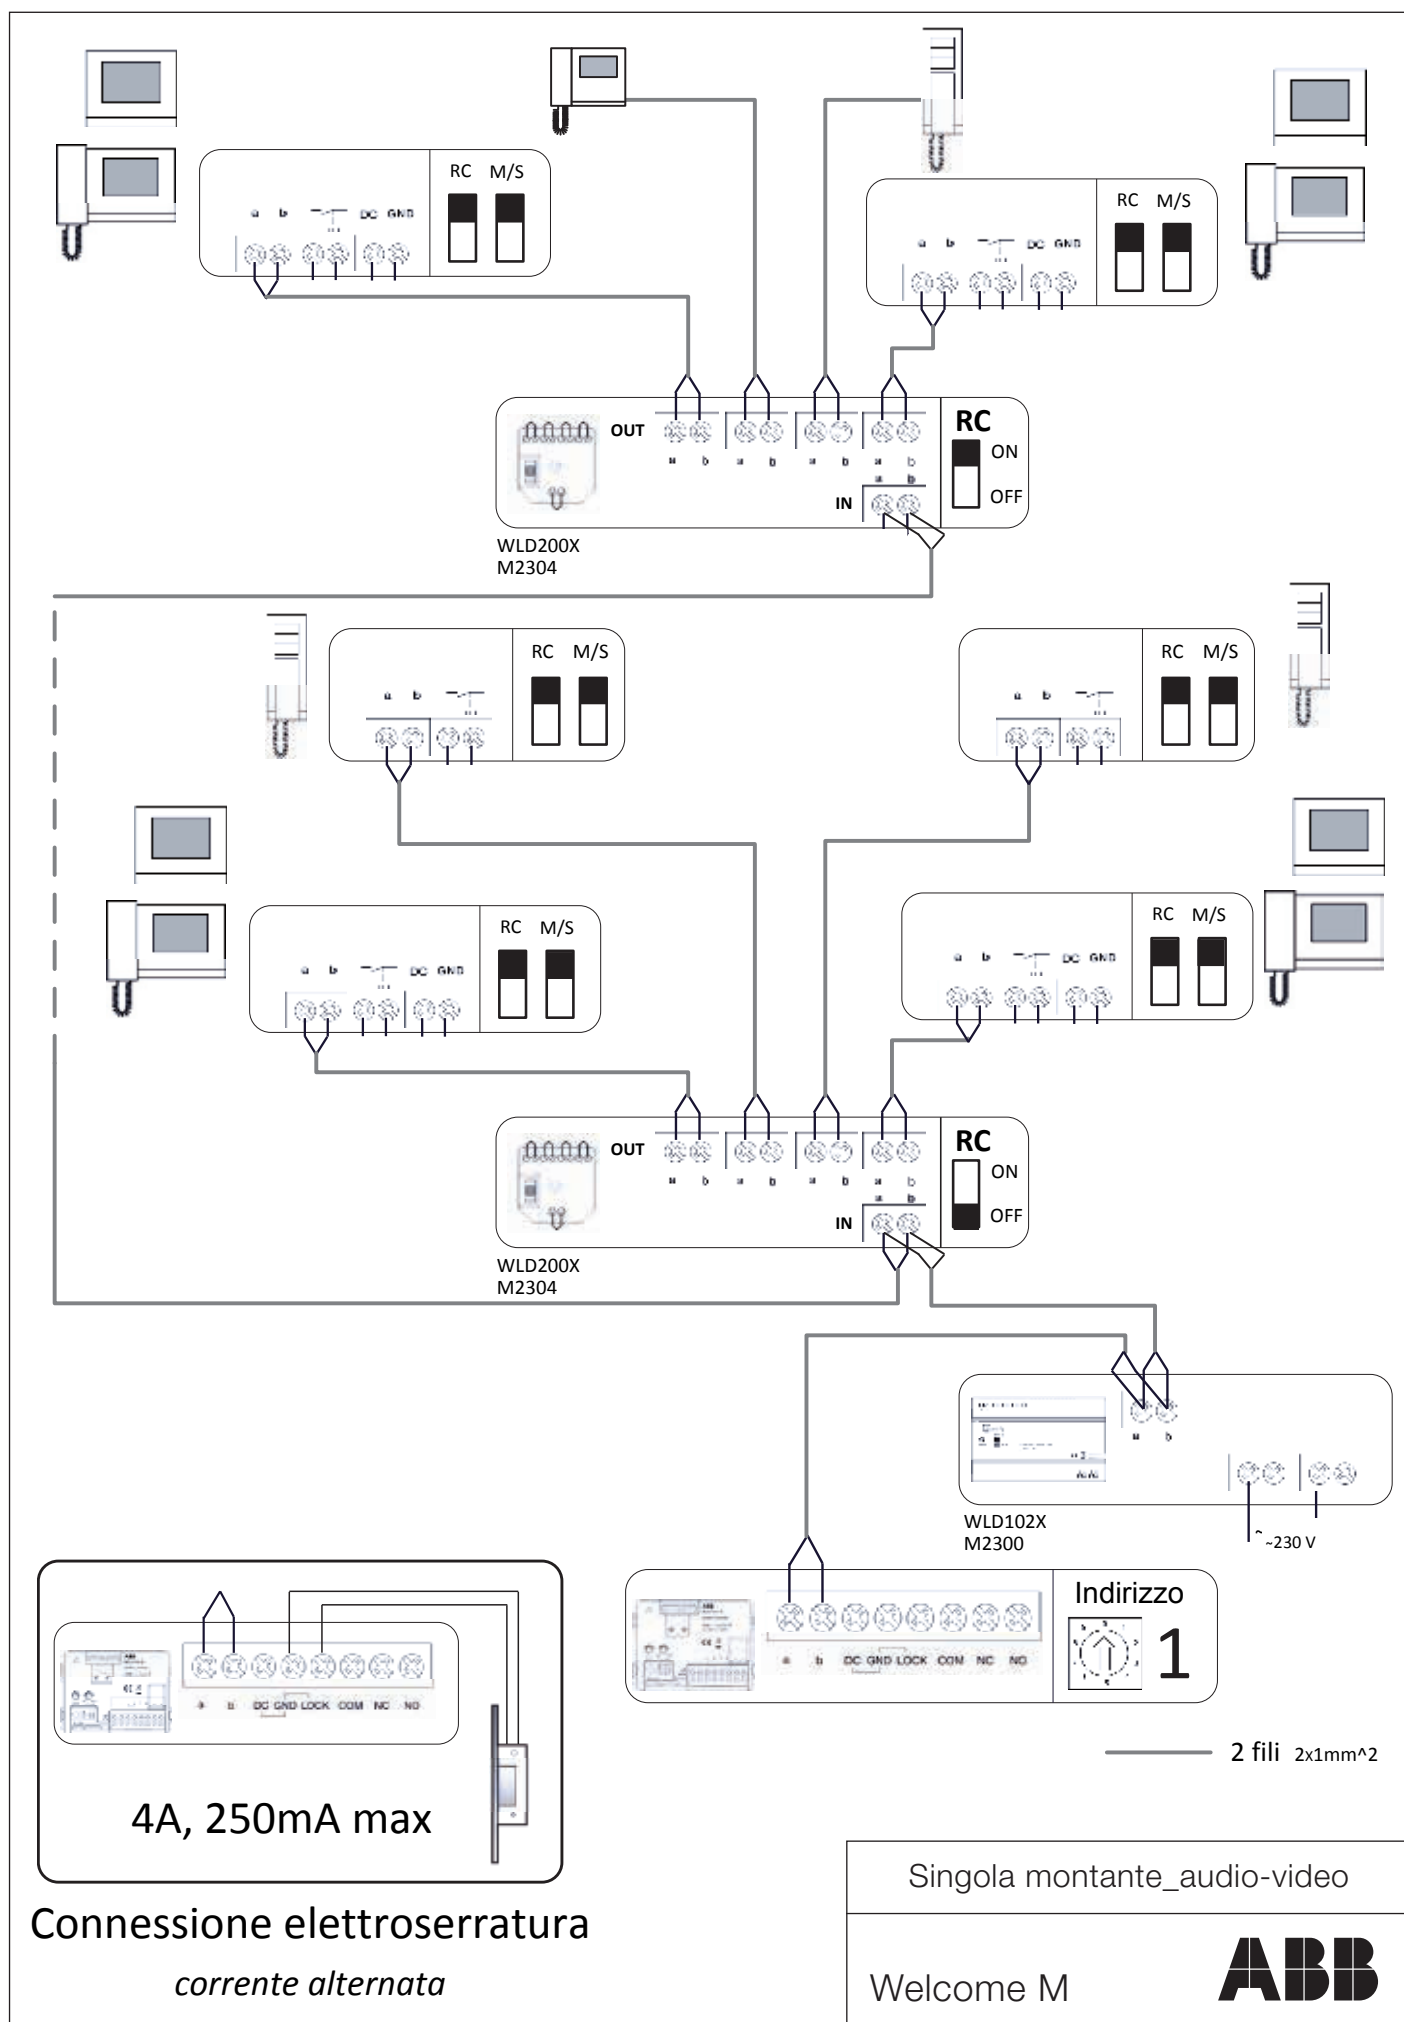

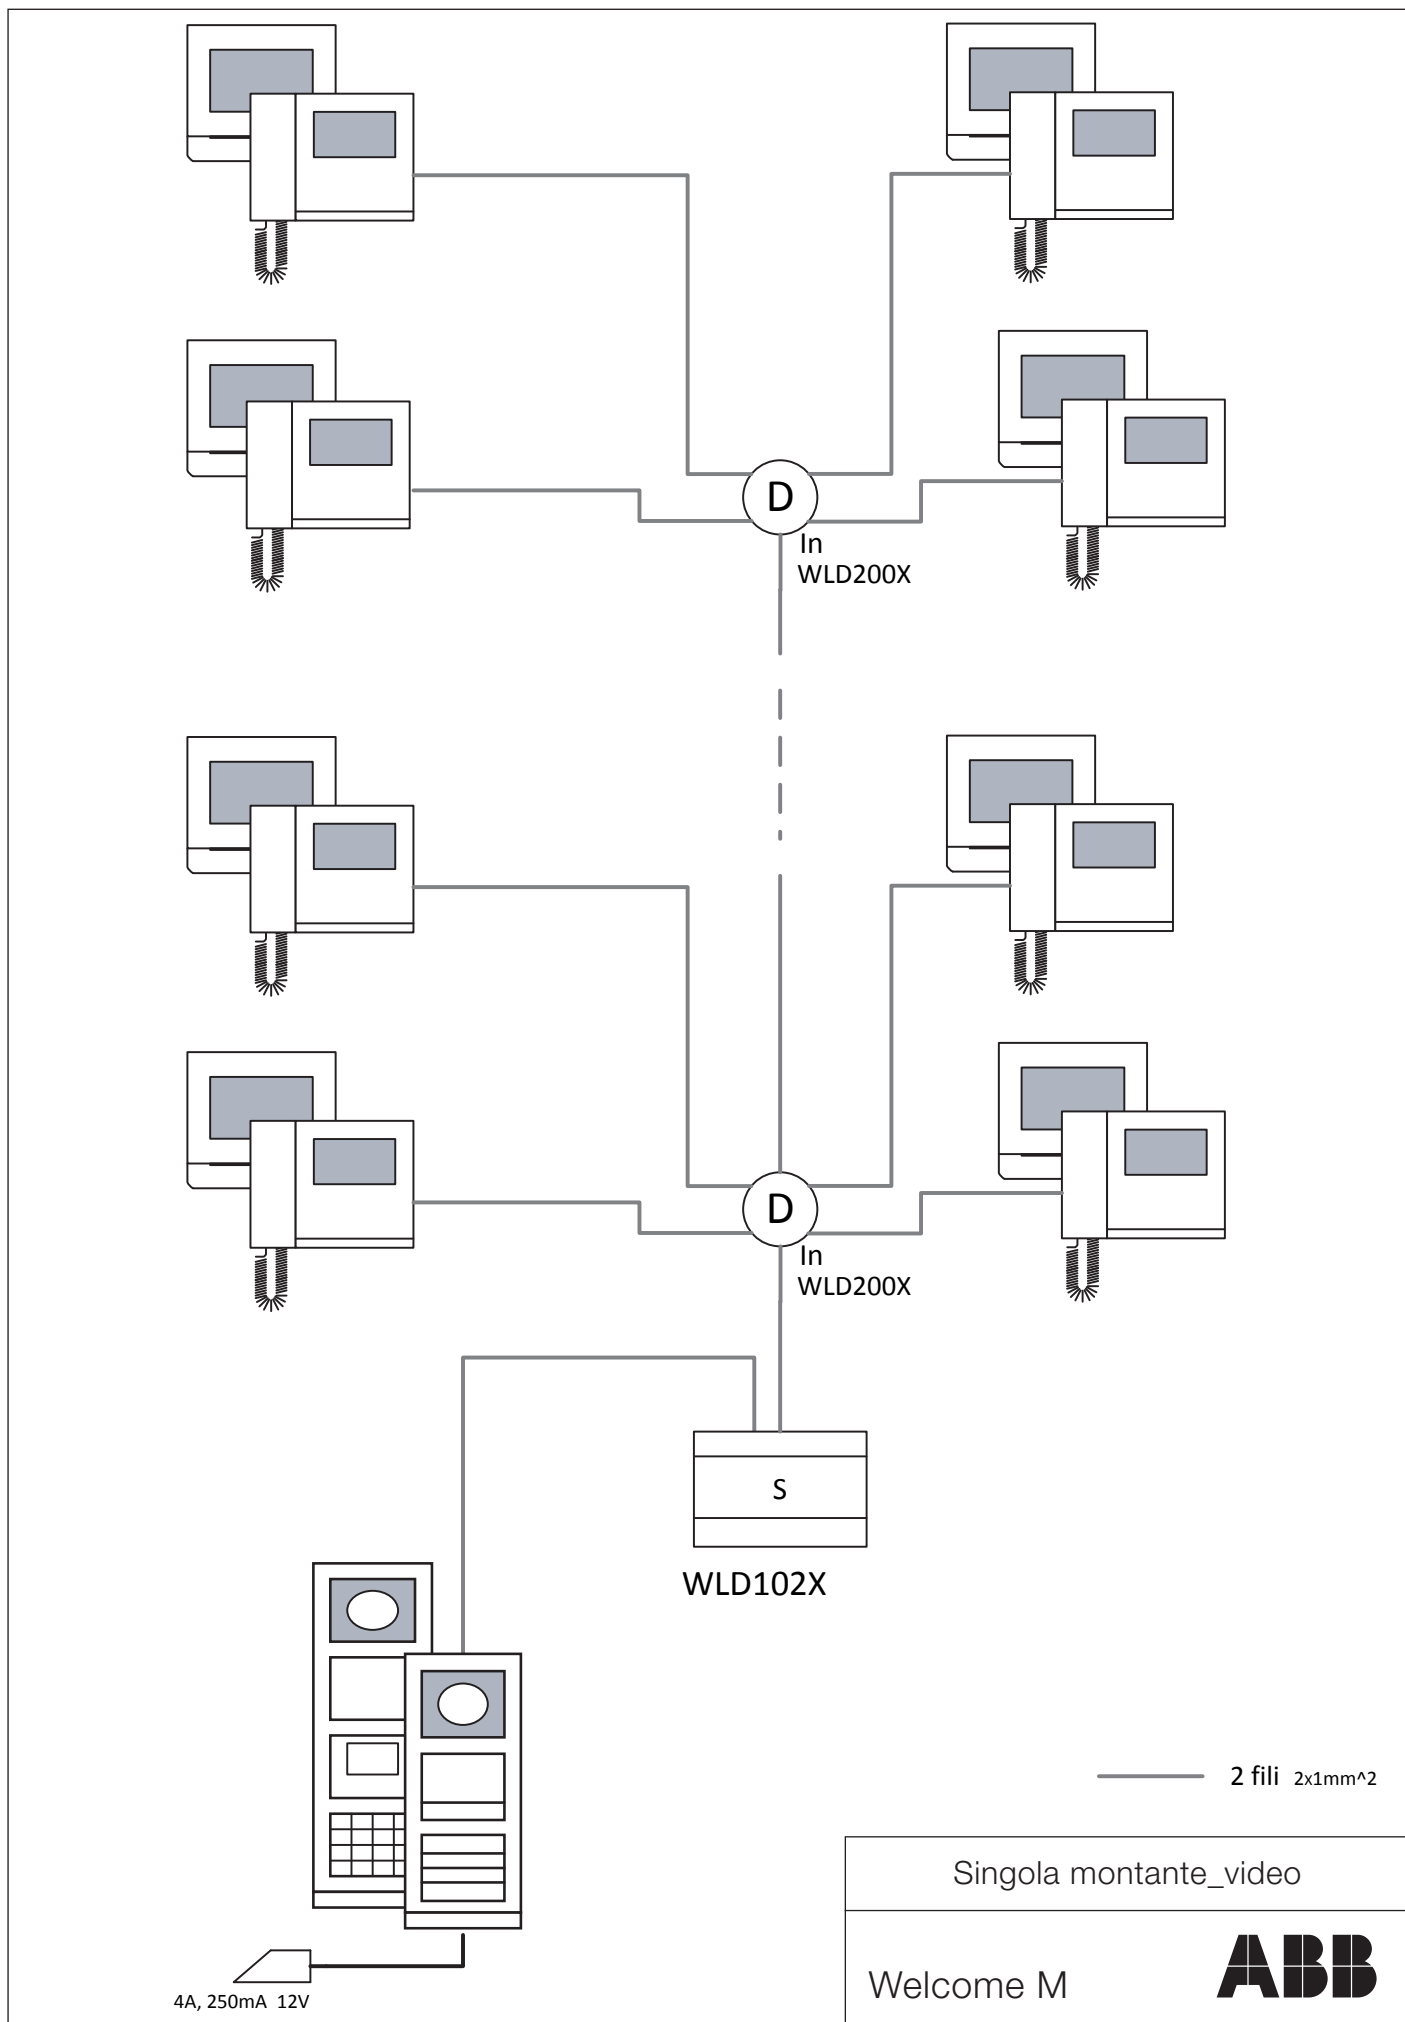

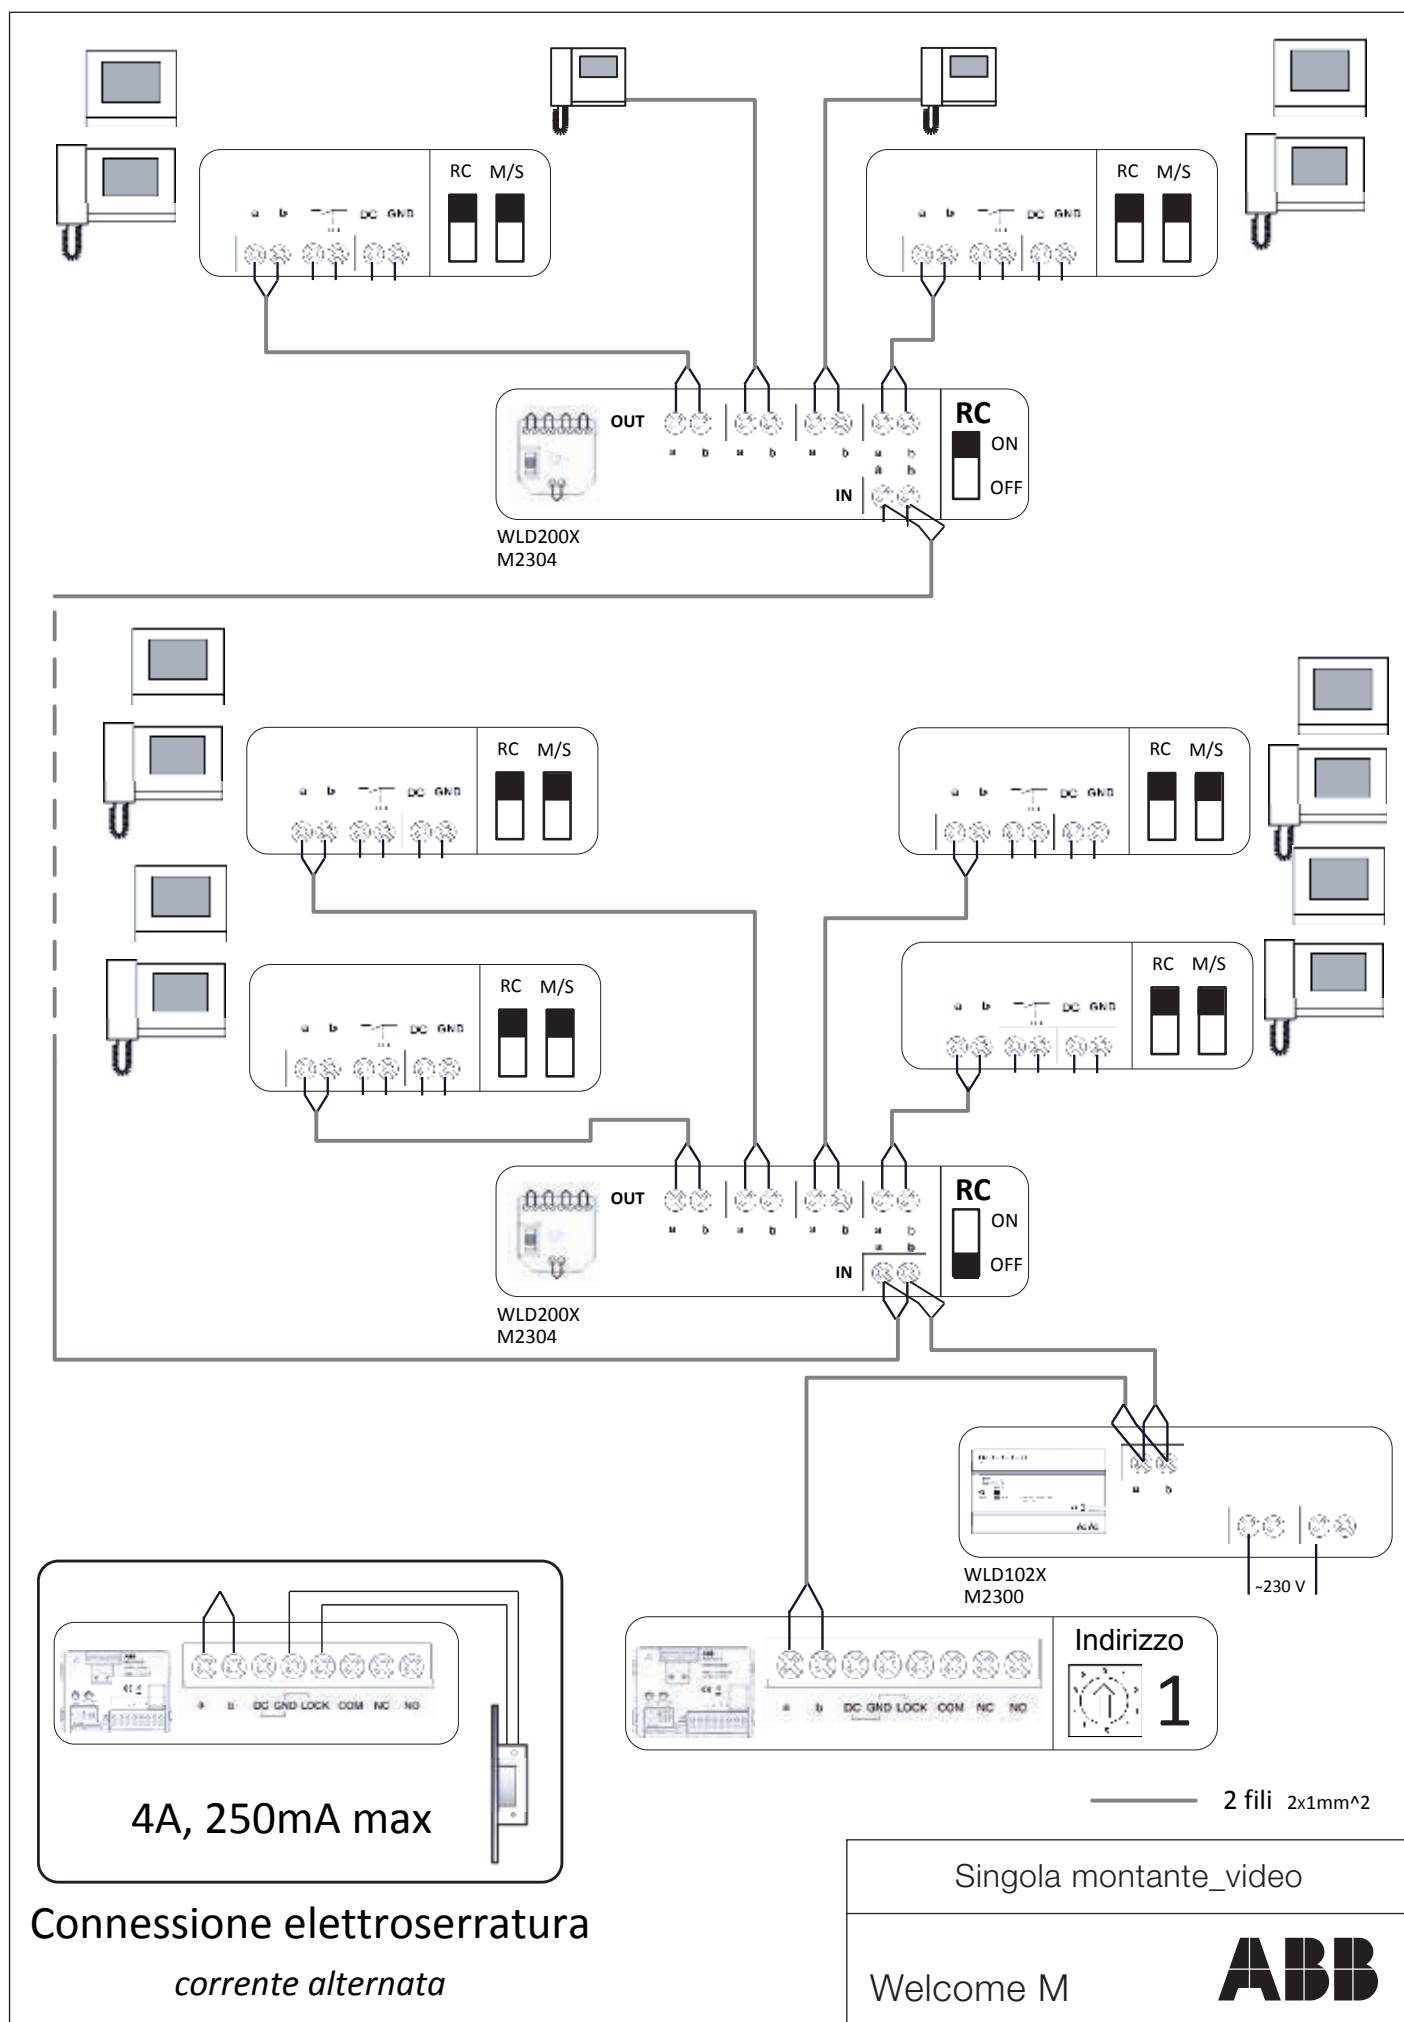

Questa particolare configurazione deve essere utilizzata quando si vuole ottenere la funzione intercomunicante e di deviazione di chiamata tra due unità abitative diverse senza posto esterno principale ma con posto esterno fuoriporta.

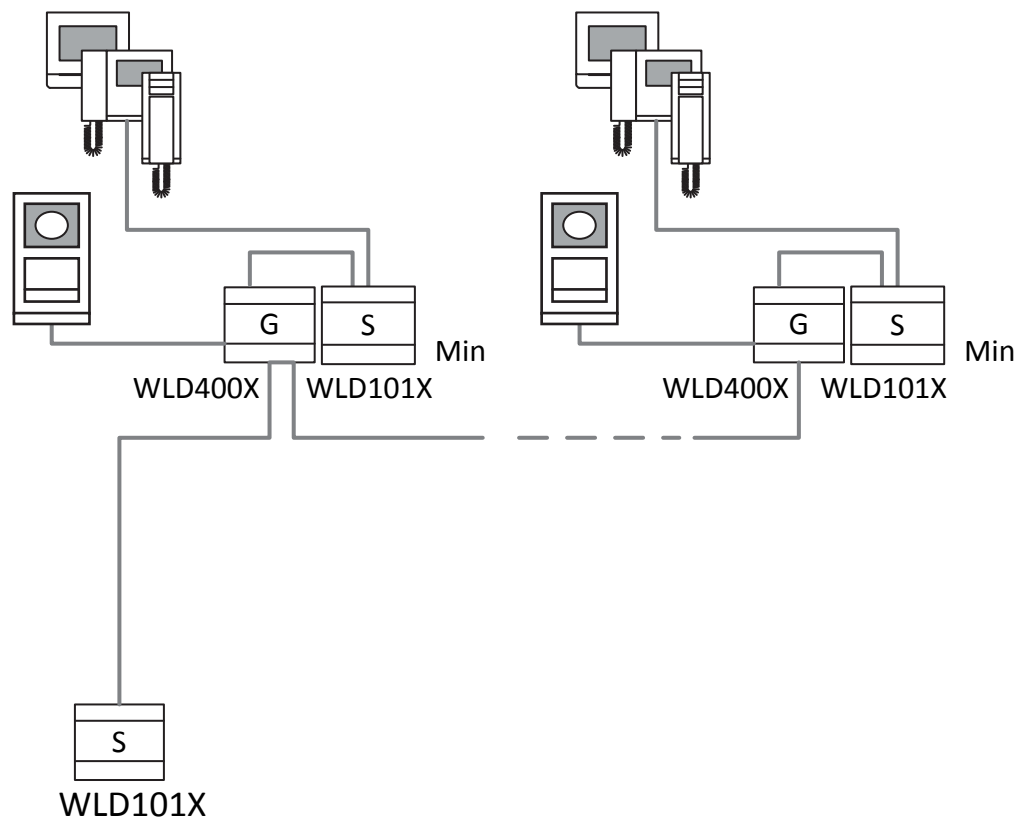


— 2 fili 2x1mm²


Residenziale _2 villette_no
PE_mono-filare



Welcome M

ABB

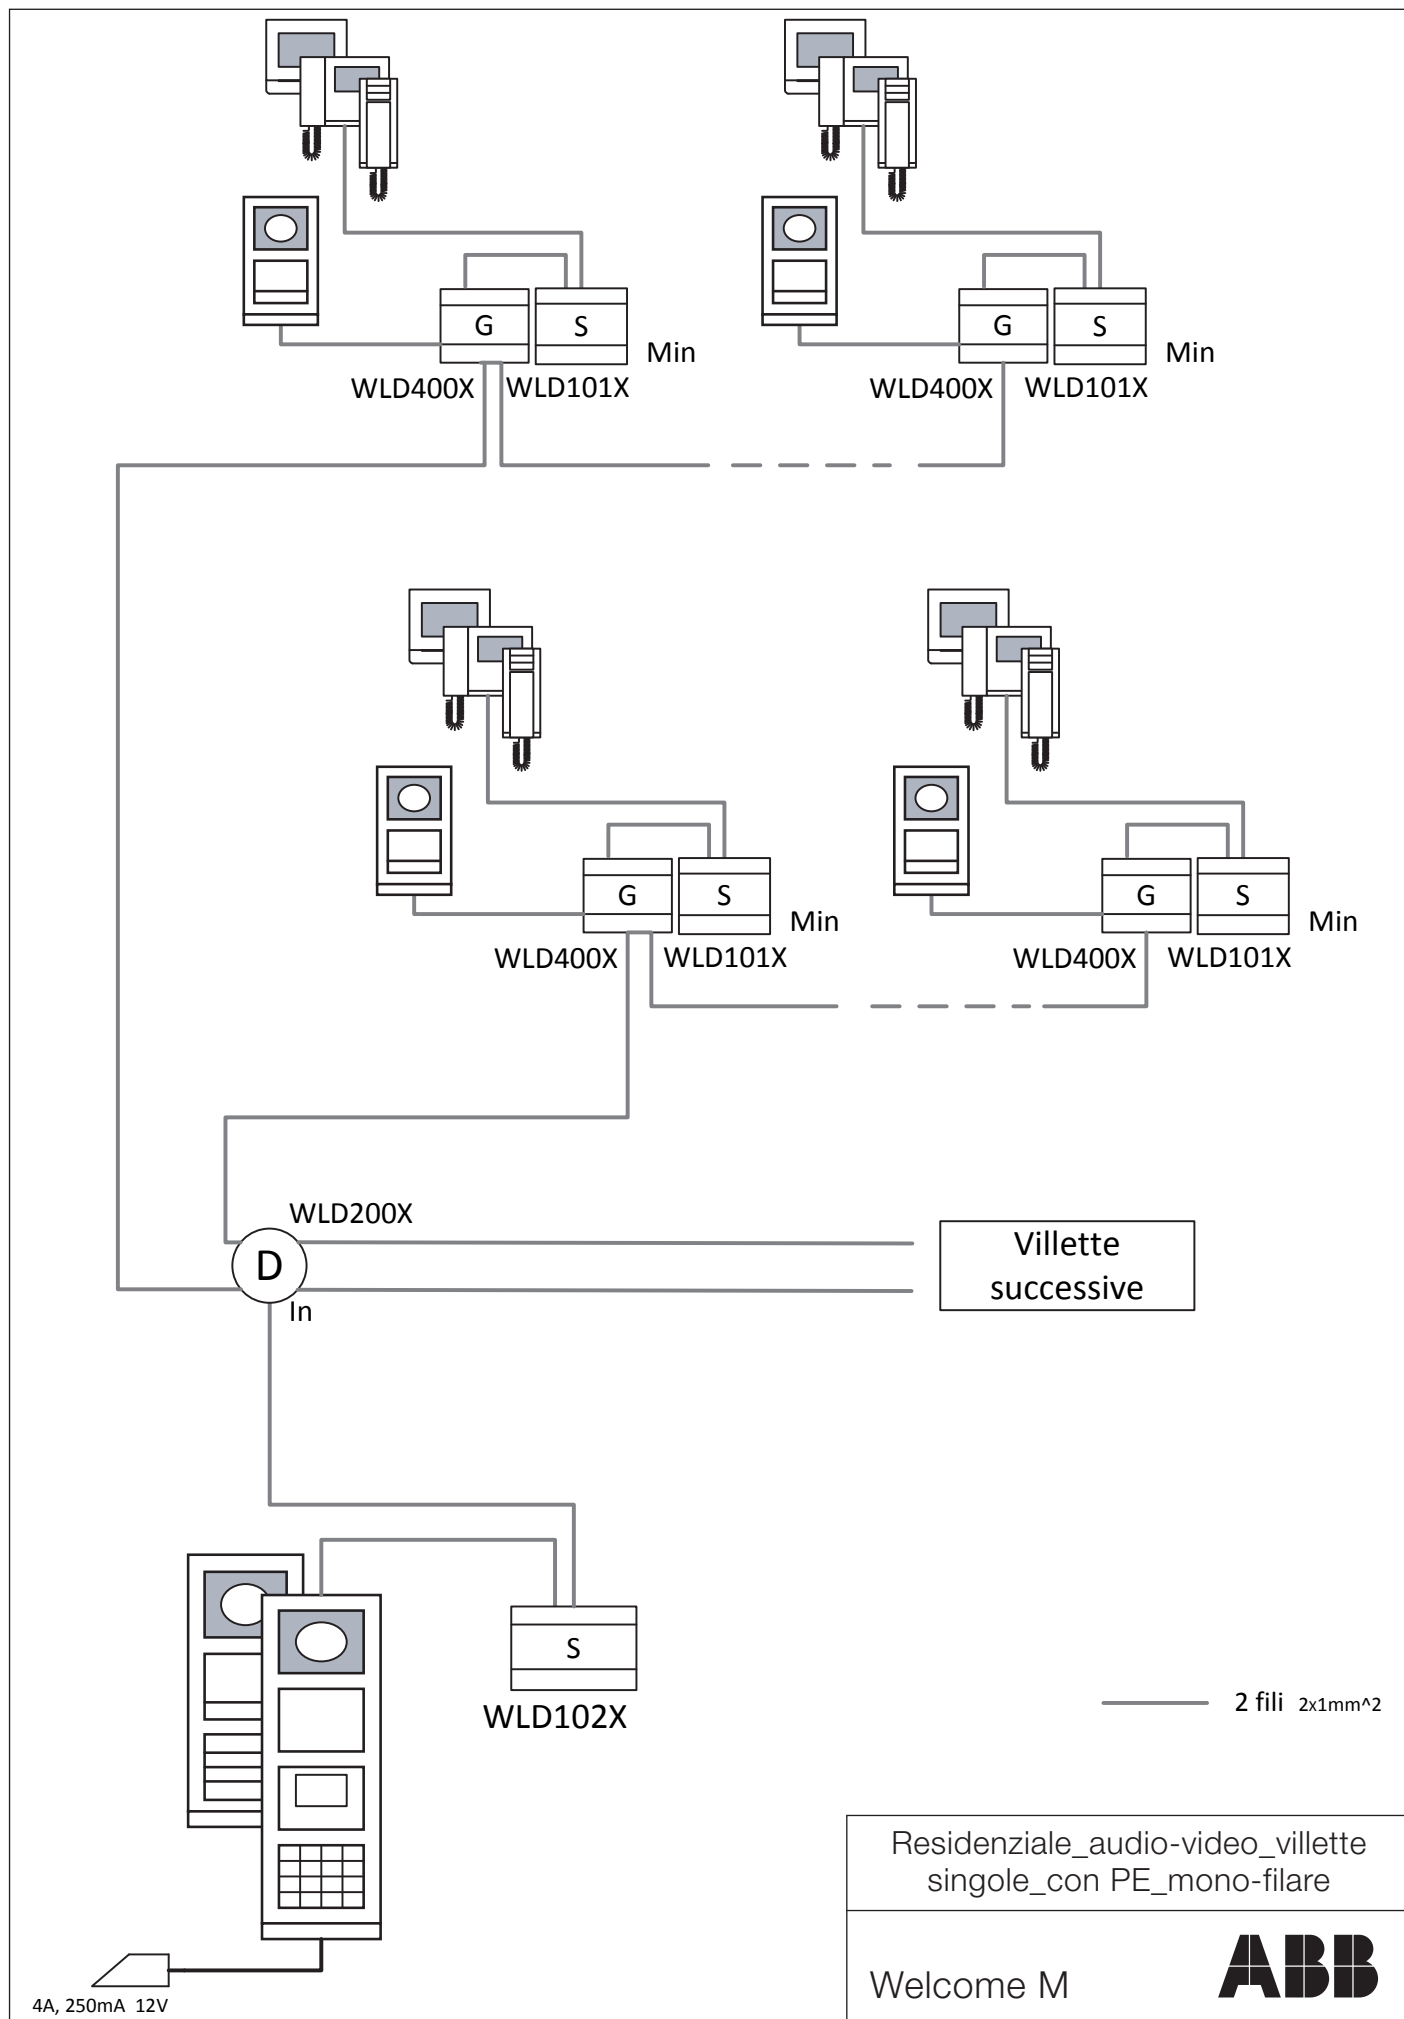

Questa particolare configurazione deve essere utilizzata quando si vuole ottenere la funzione intercomunicante e di deviazione di chiamata tra due unità abitative diverse senza posto esterno principale ma con posto esterno fuoriporta.

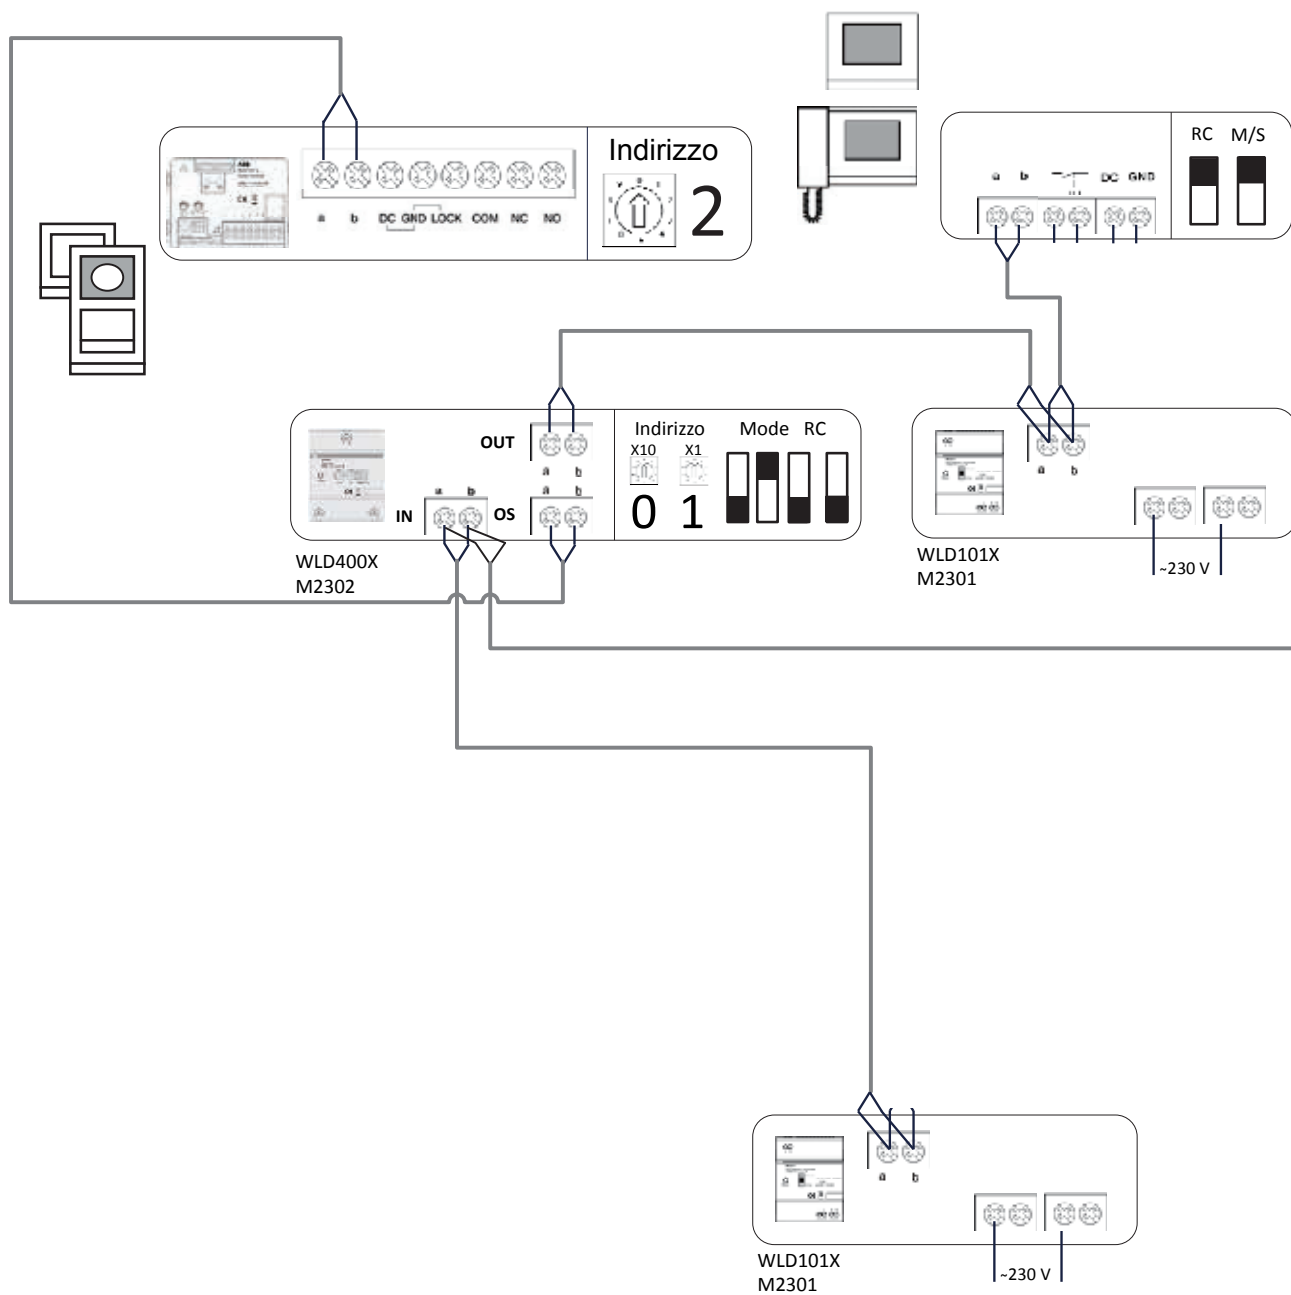

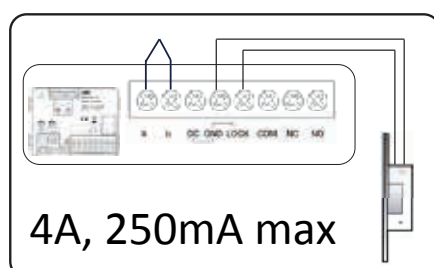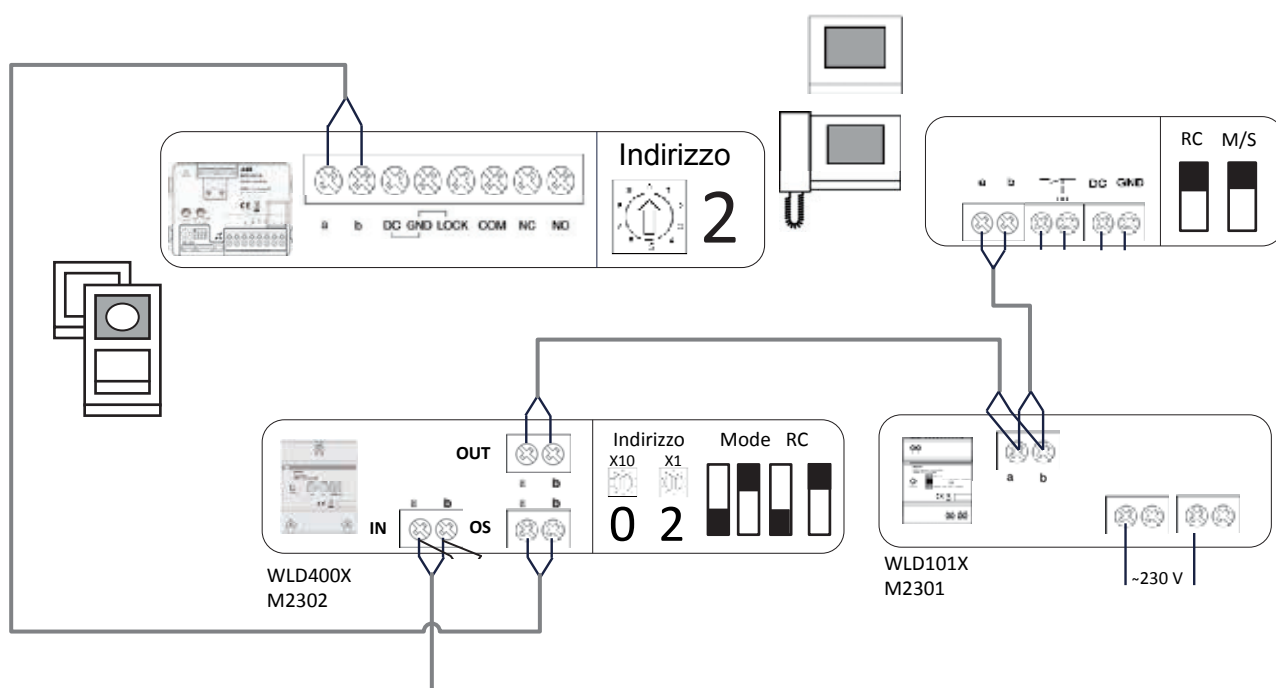




Connessione elettroserratura
corrente alternata


2 fili 2x1mm²


Residenziale_2 villette_no
PE_multi-filare

Welcome M

ABB

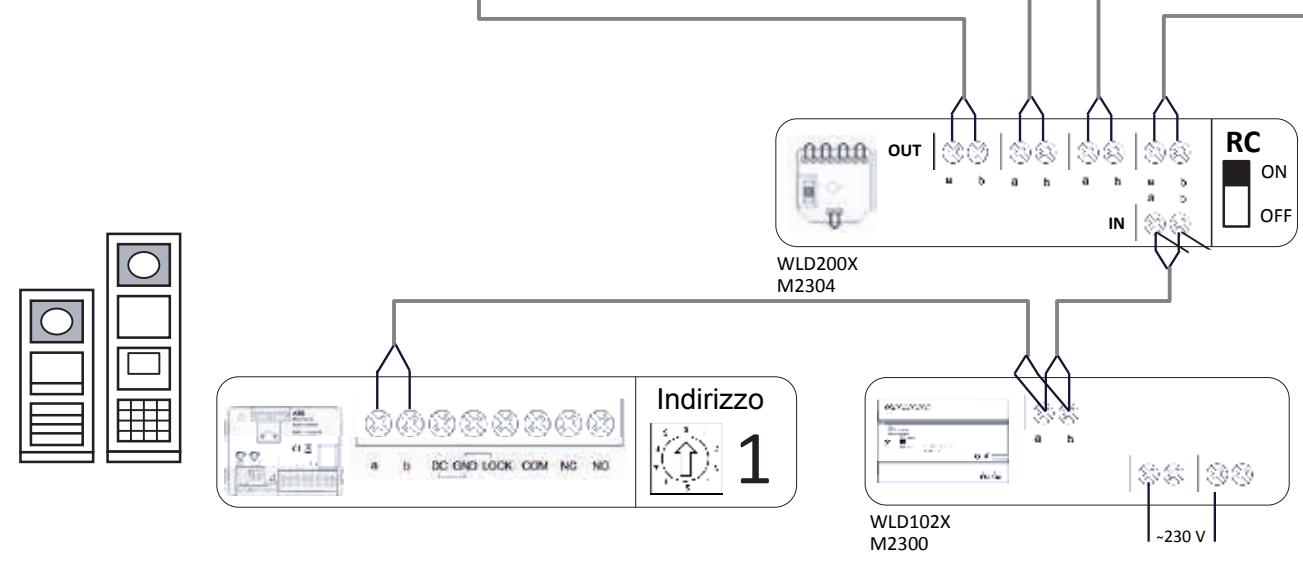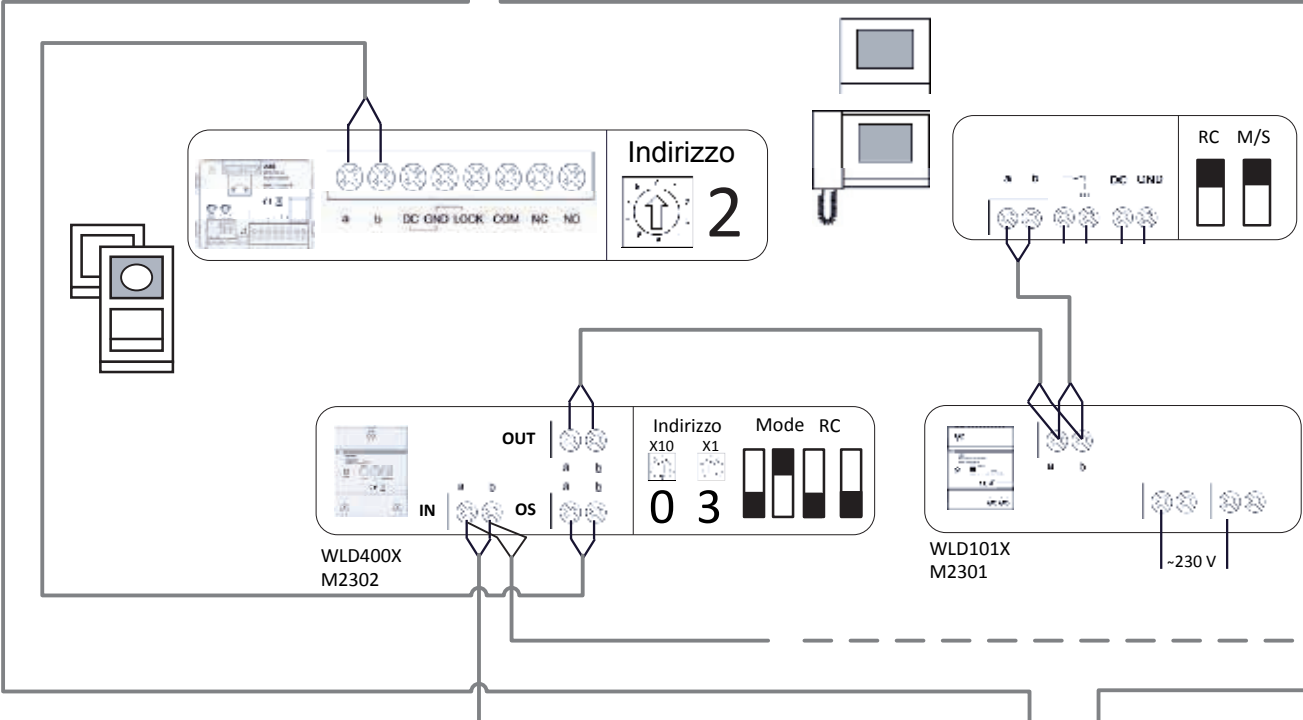
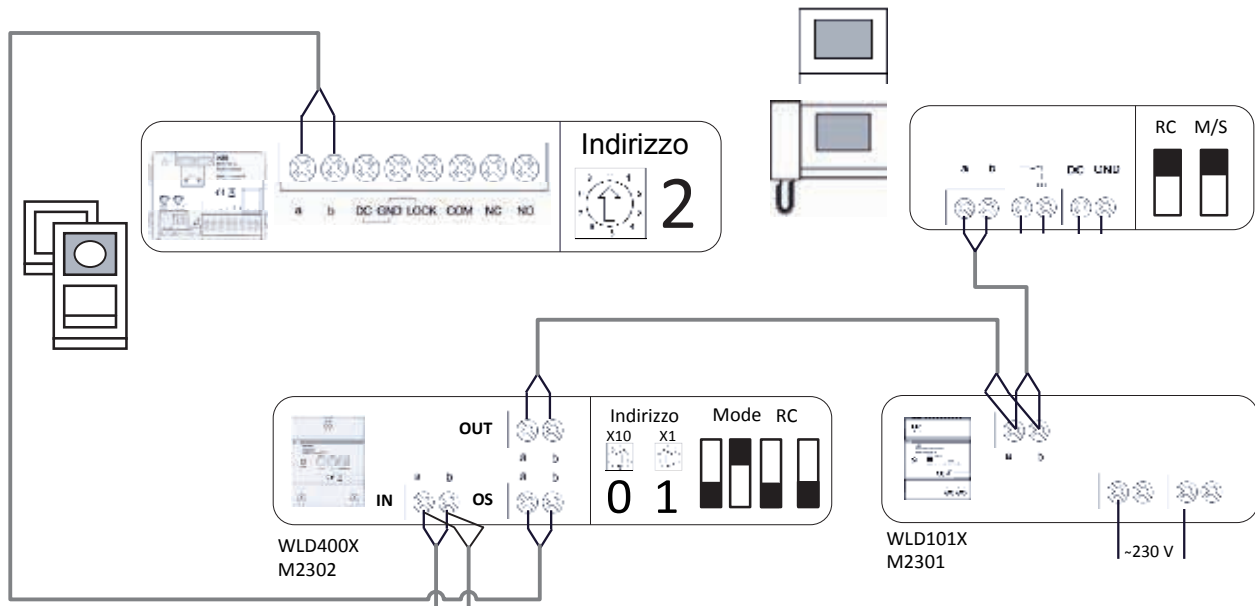


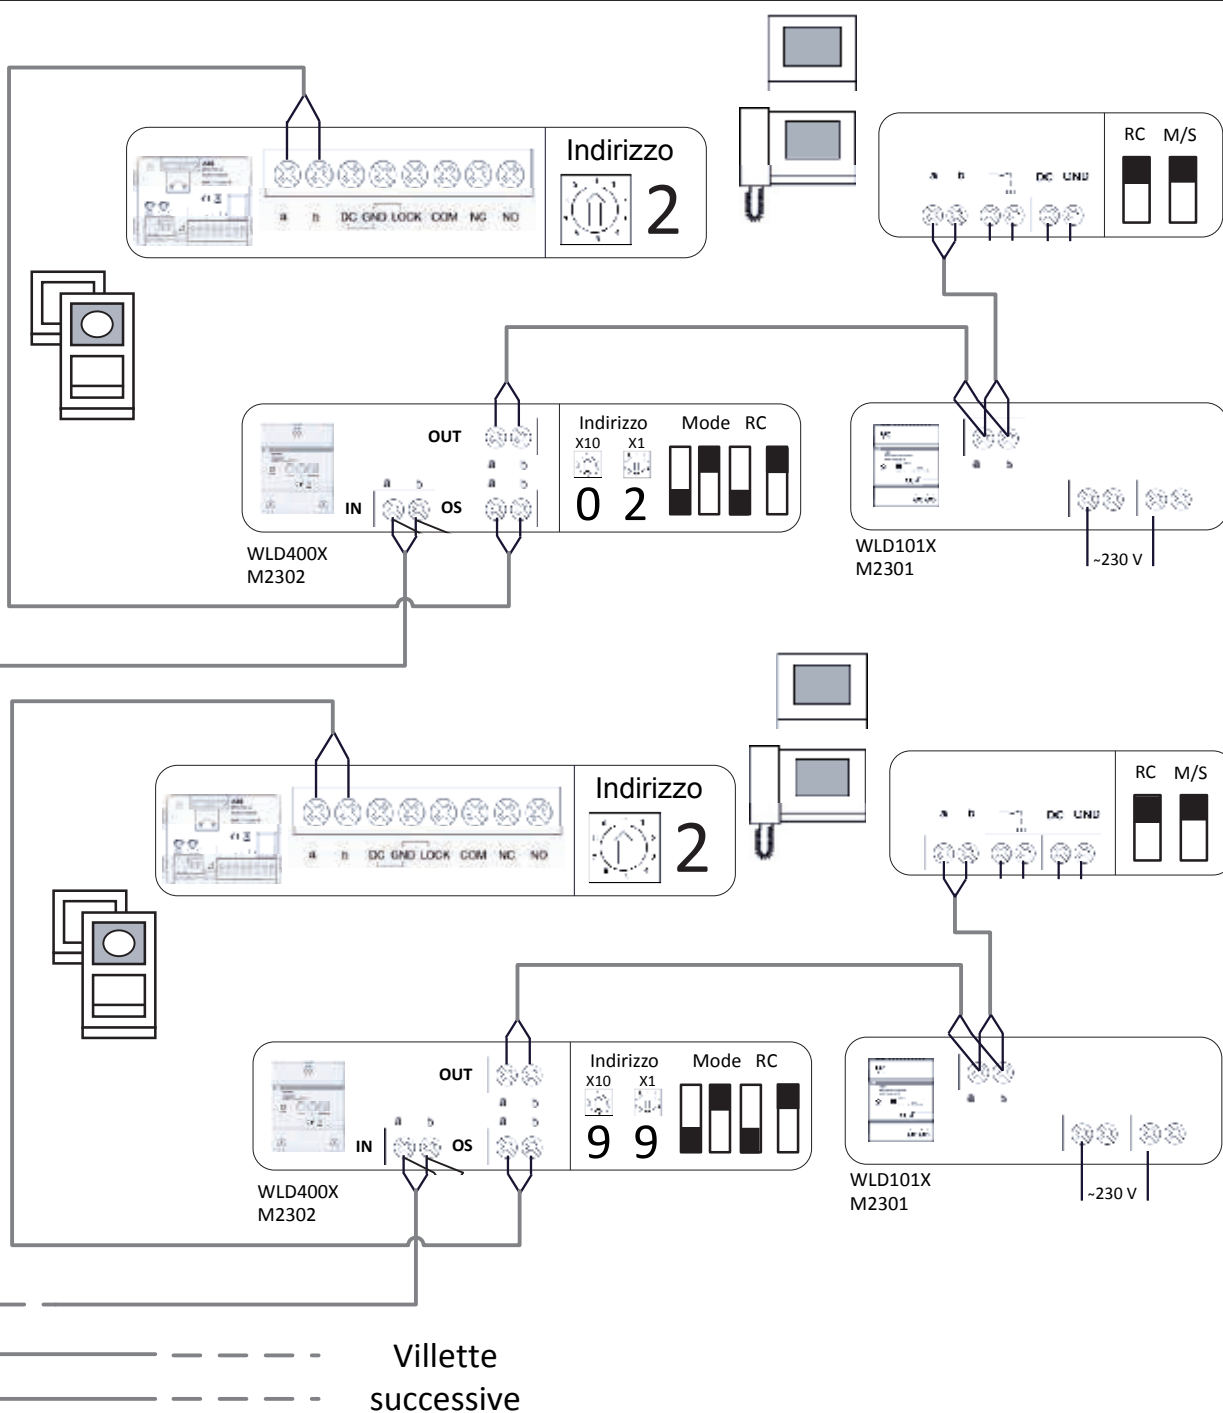


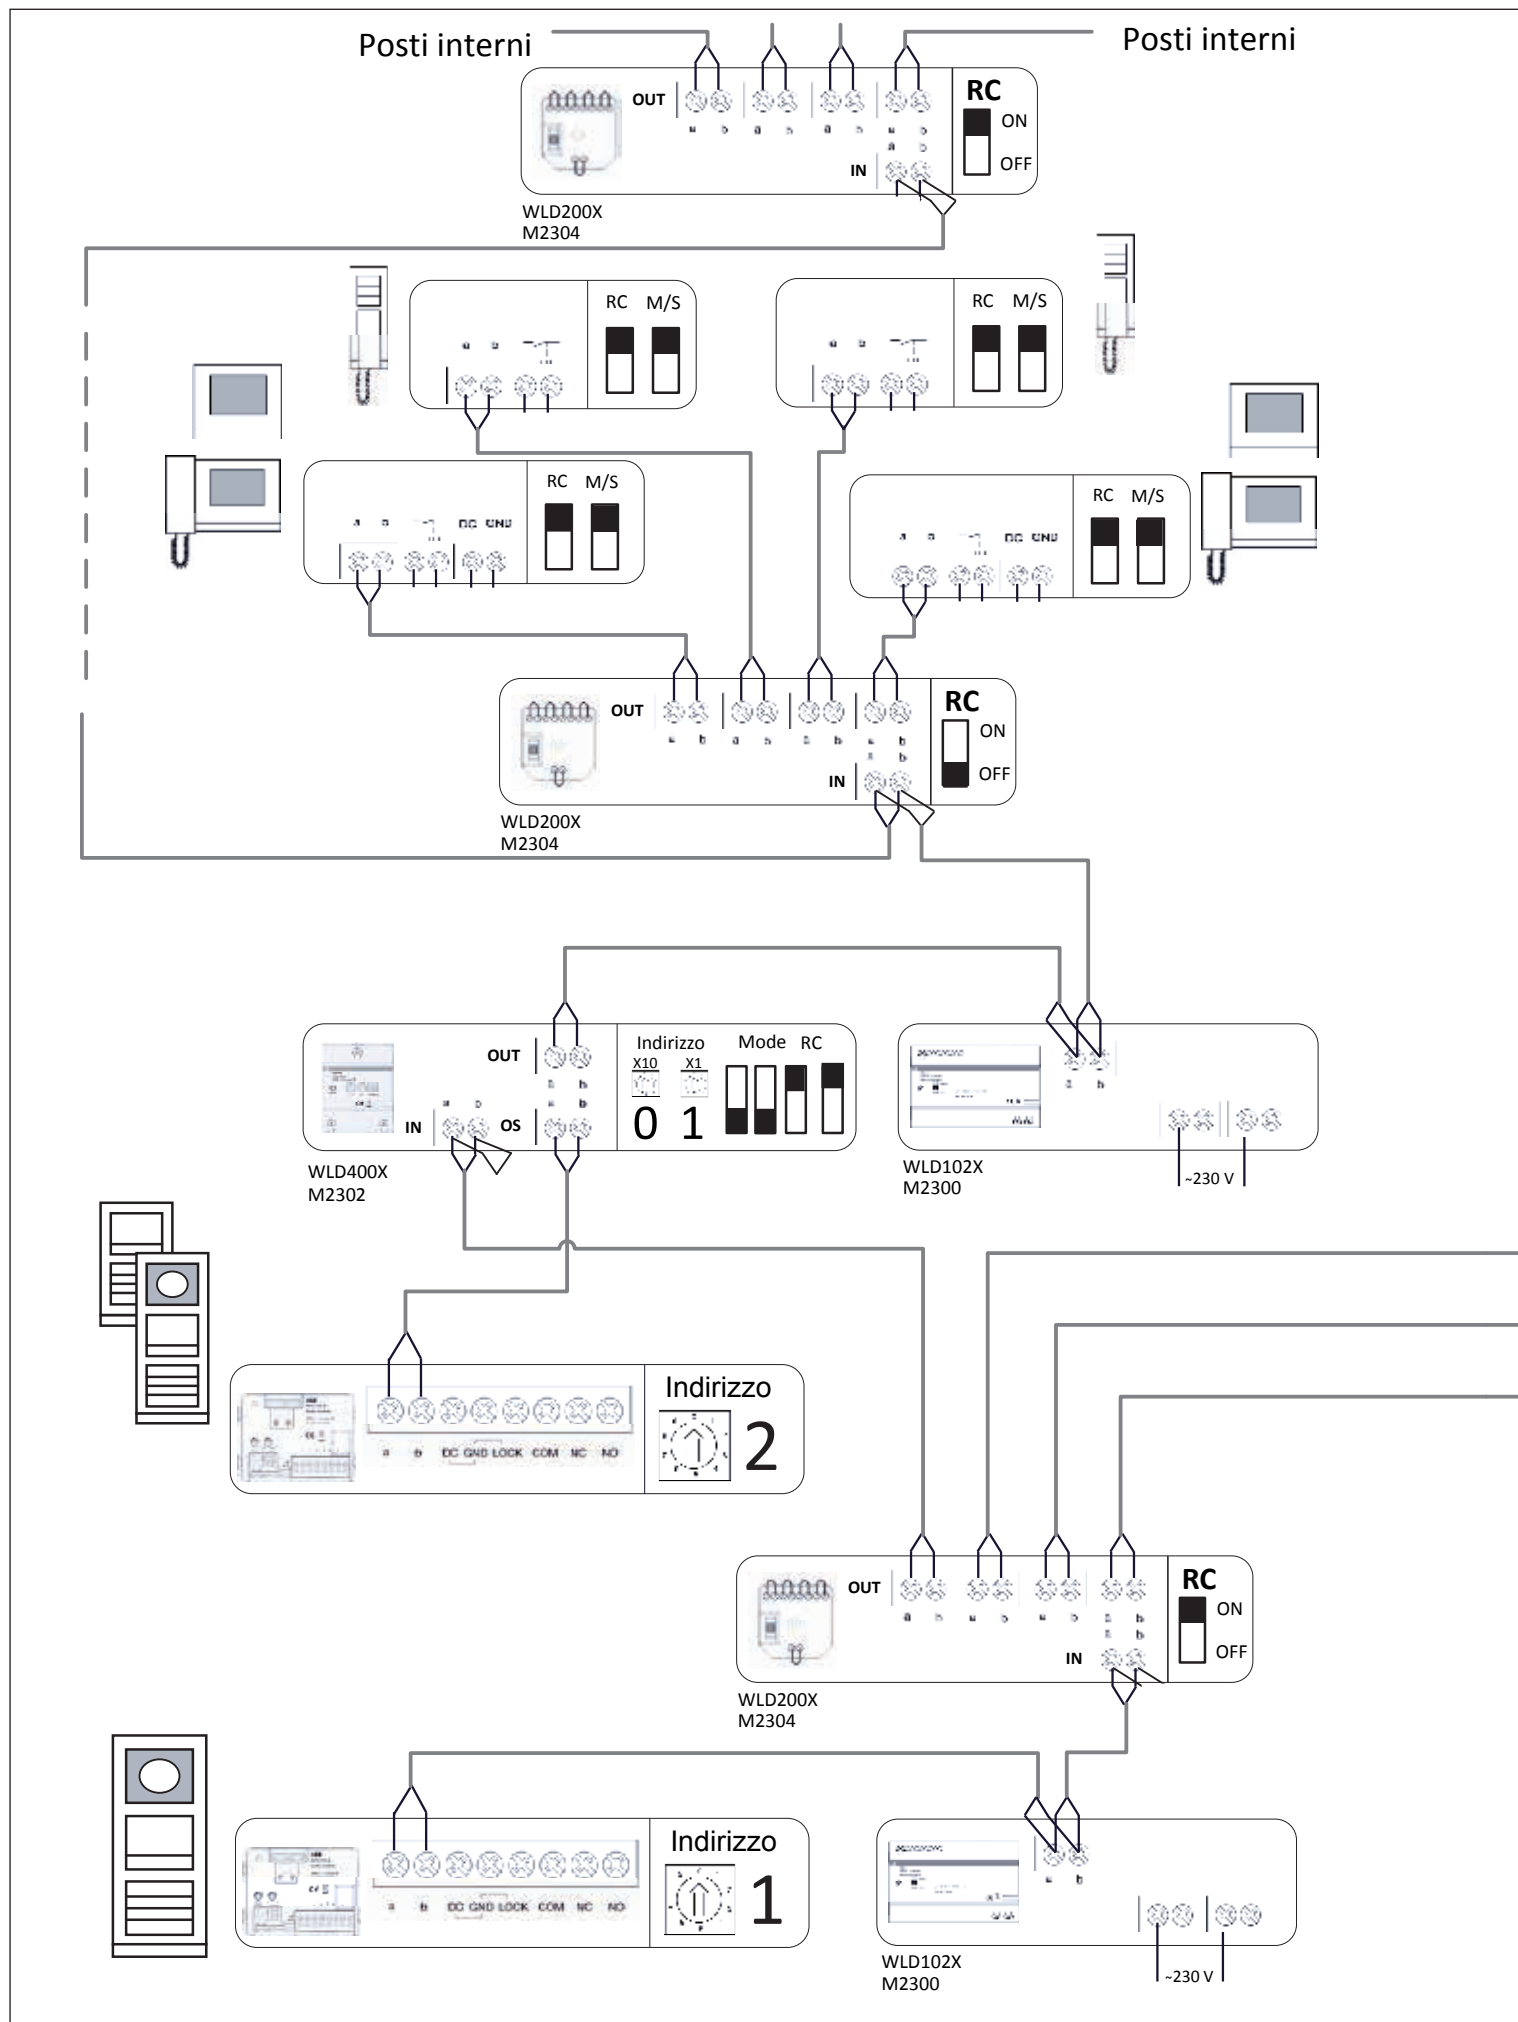


Posti interni

Posti interni

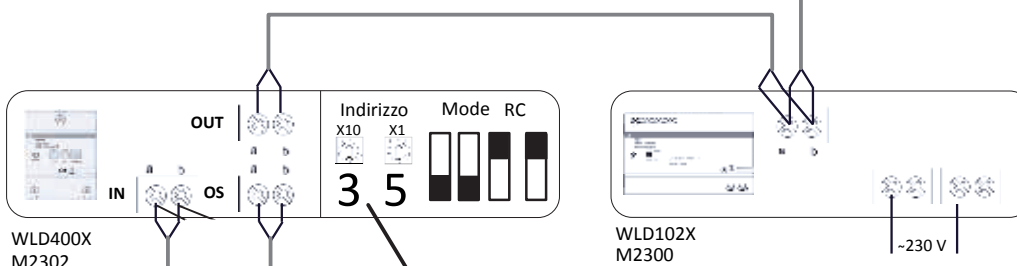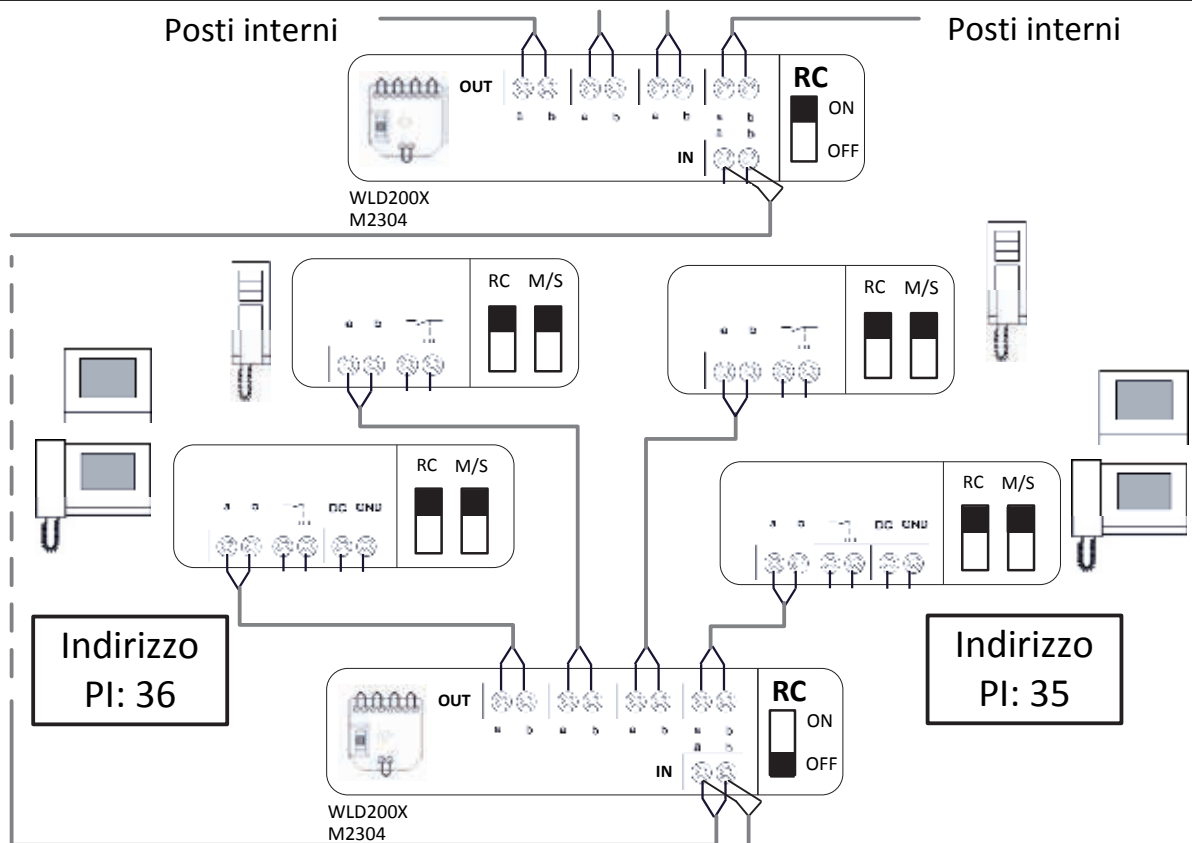

Edifici successivi

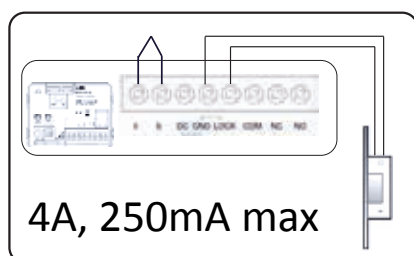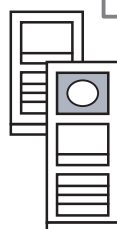

4A, 250mA max


Connessione elettroserratura
corrente alternata


2 fili 2x1mm²


Residenziale_audio-video_
distribuzione a stella_PE pulsanti

Welcome M

ABB

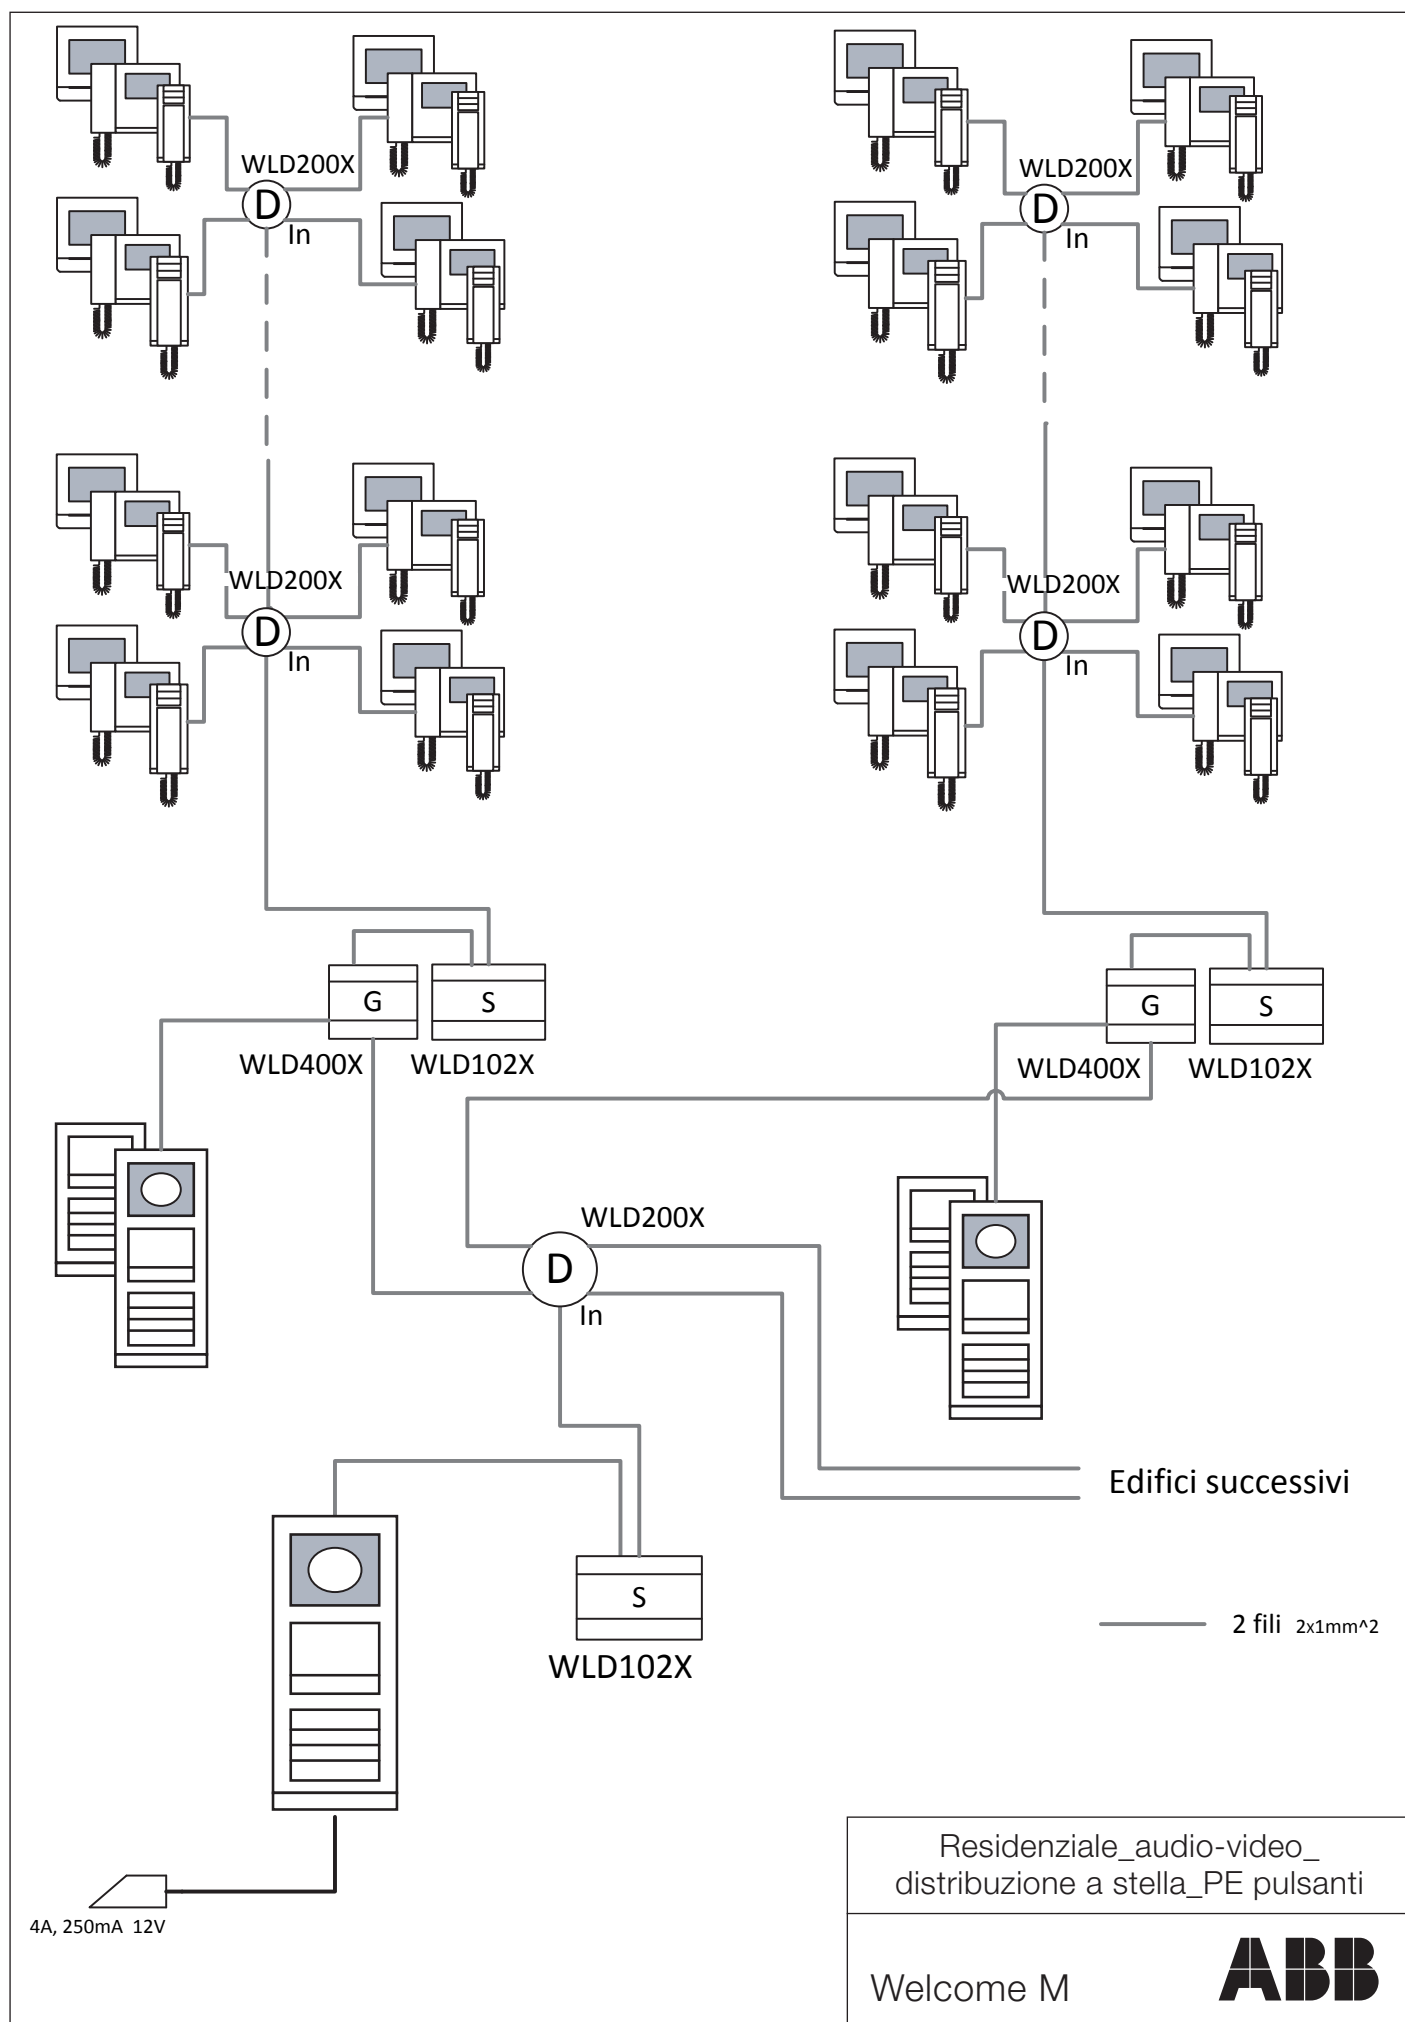


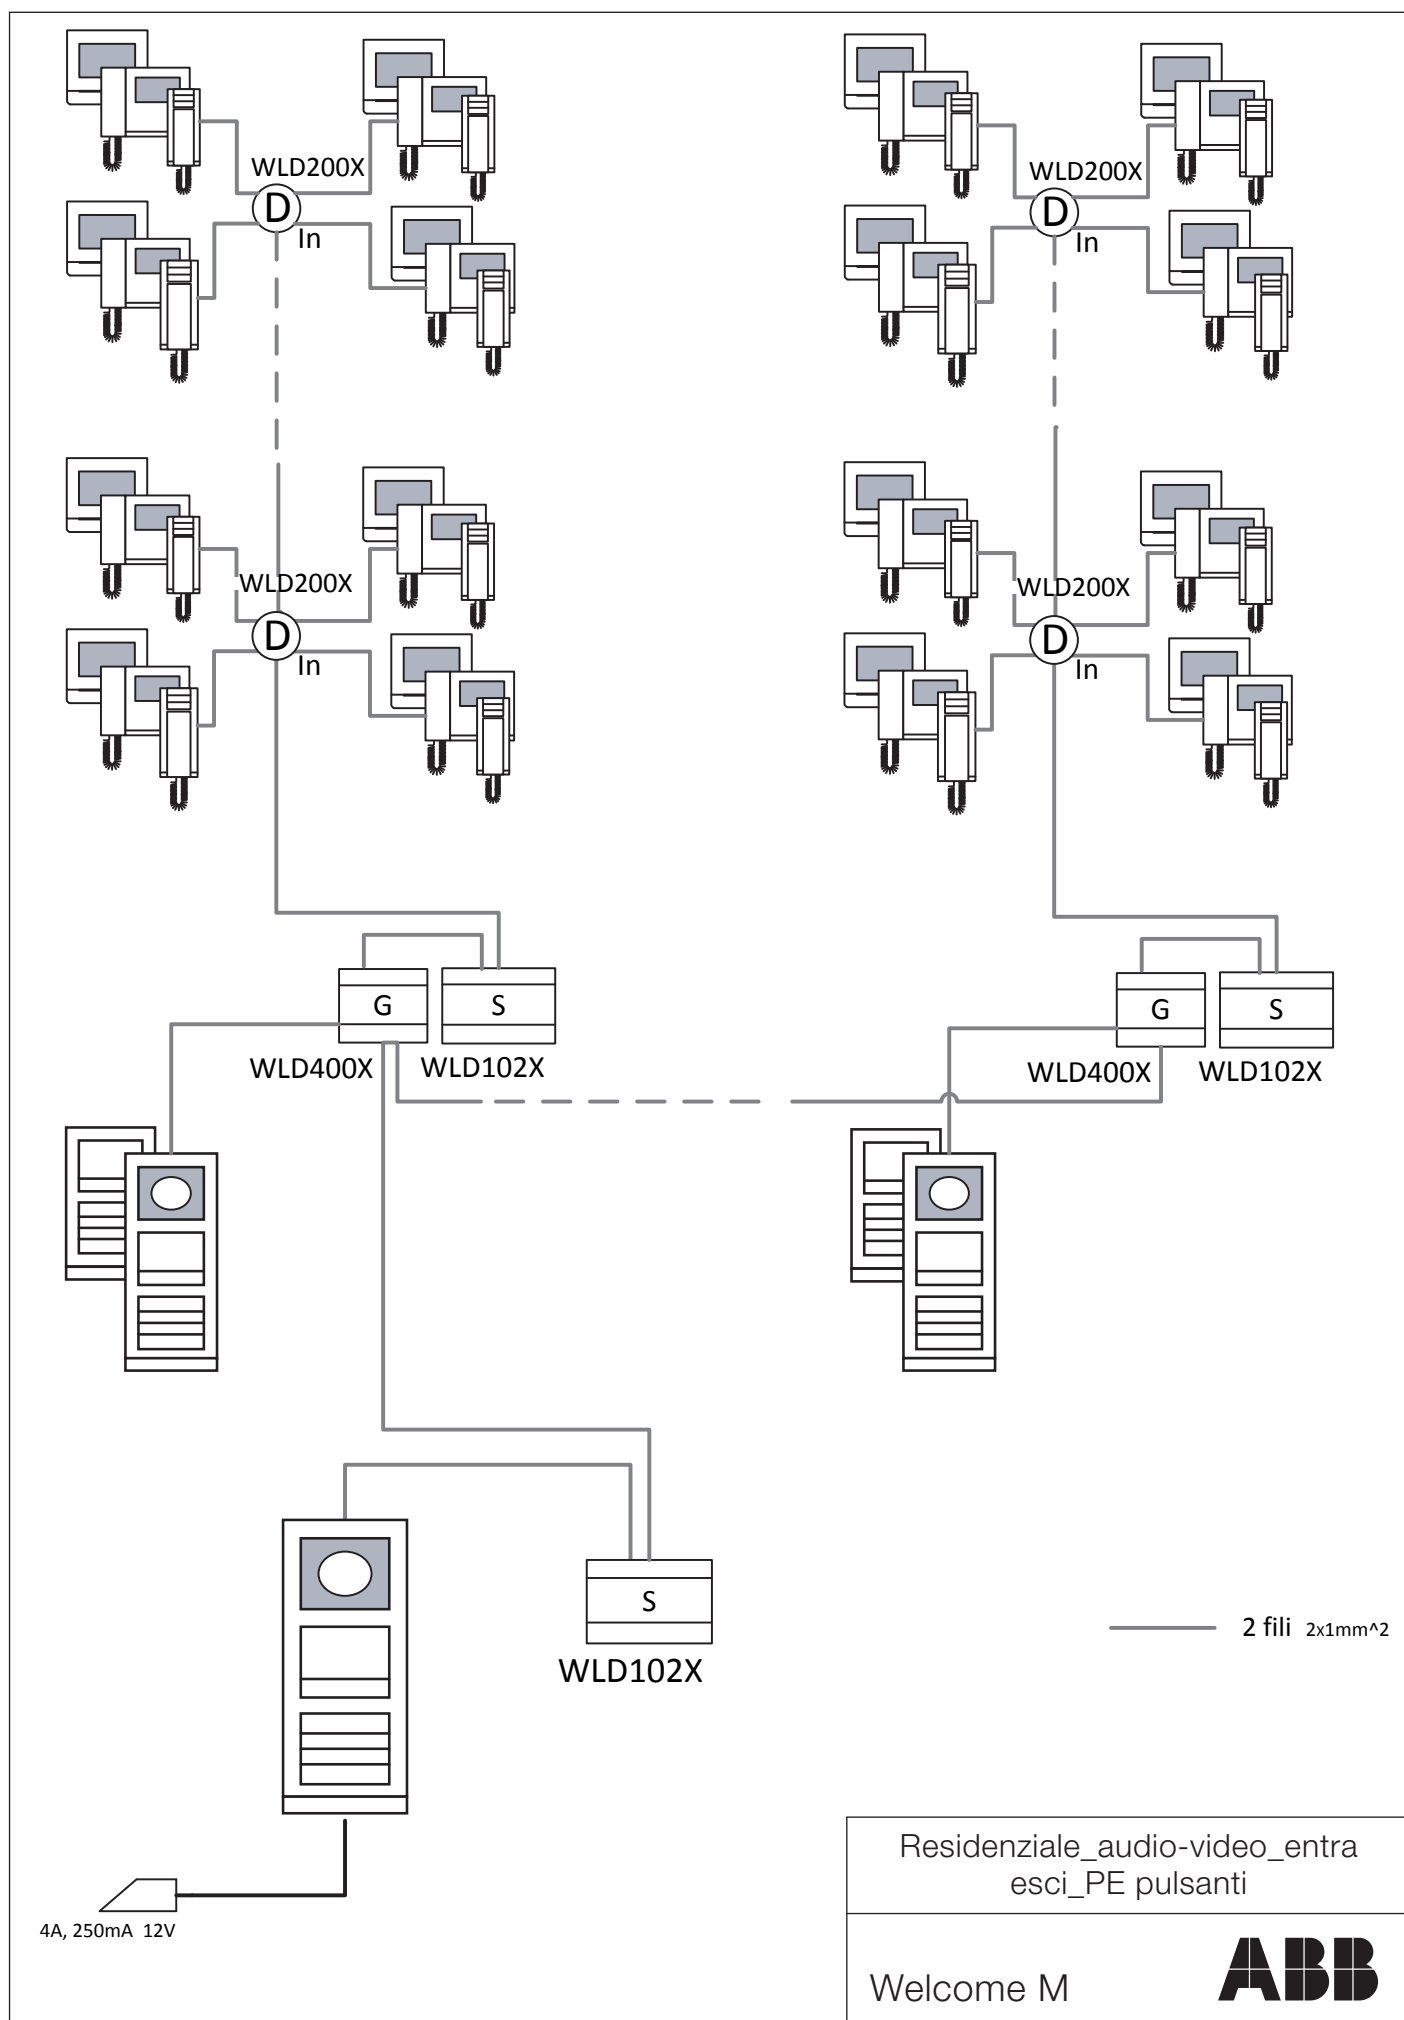

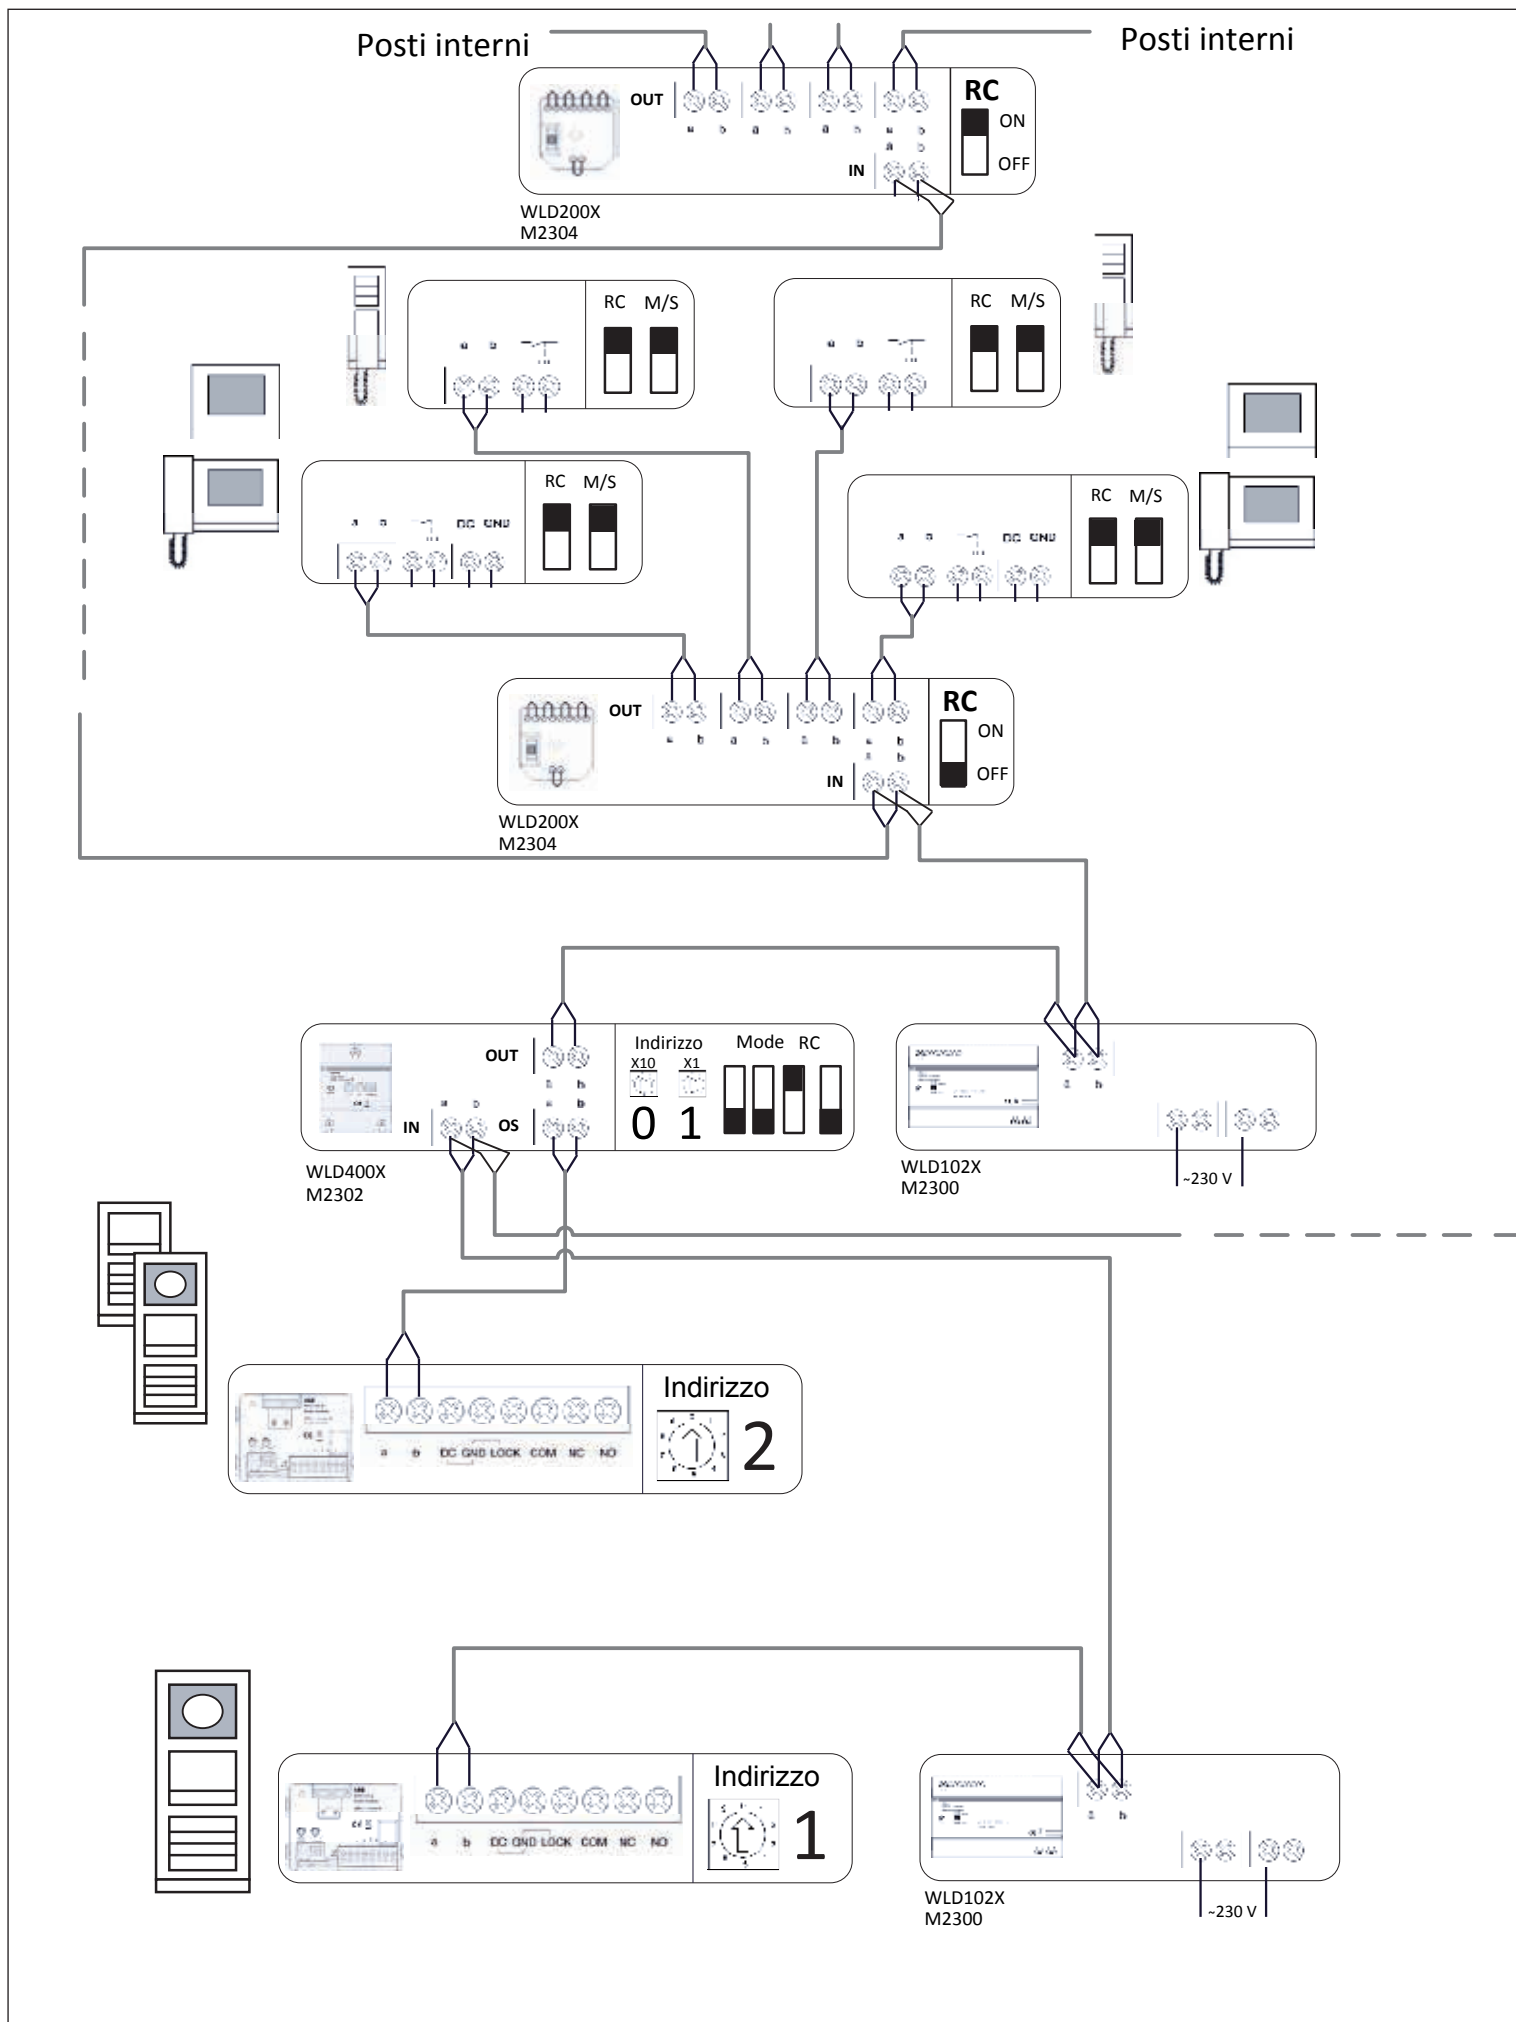

Posti interni

Posti interni

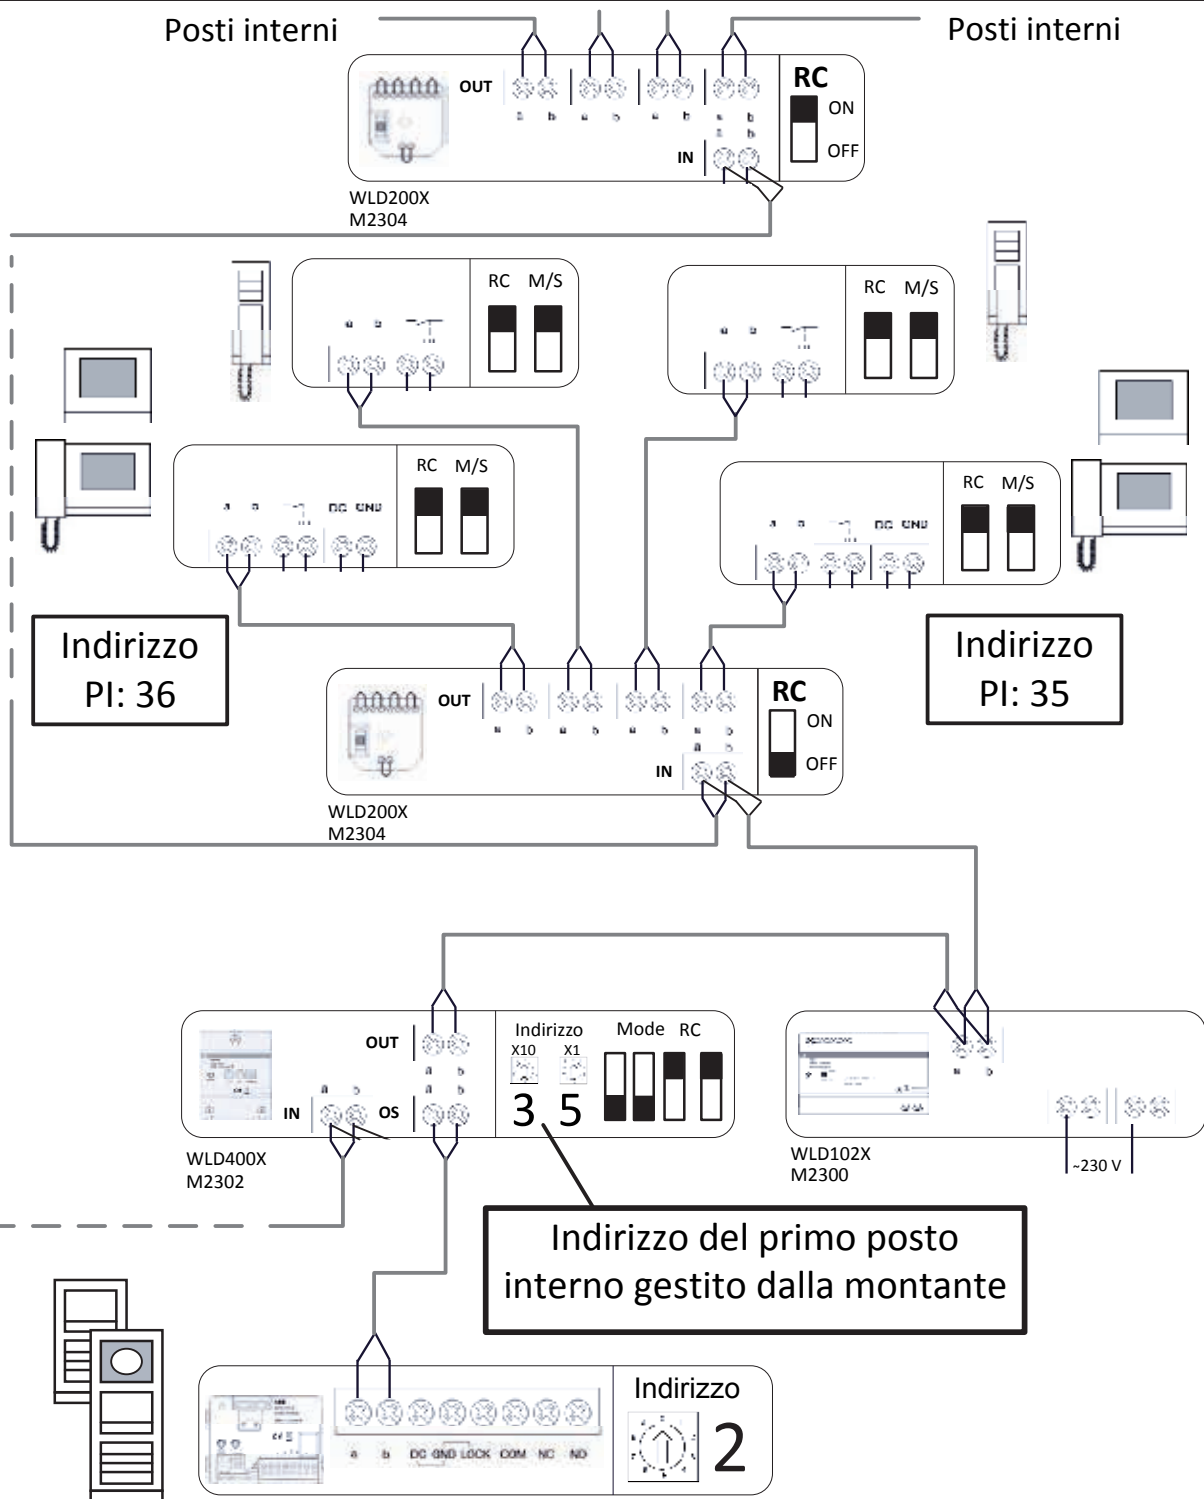

4A, 250mA max

Connessione elettroserratura
corrente alternata


Residenziale_audio-video_entra
esci_PE pulsanti

Welcome M


ABB

Posti interni

Posti interni

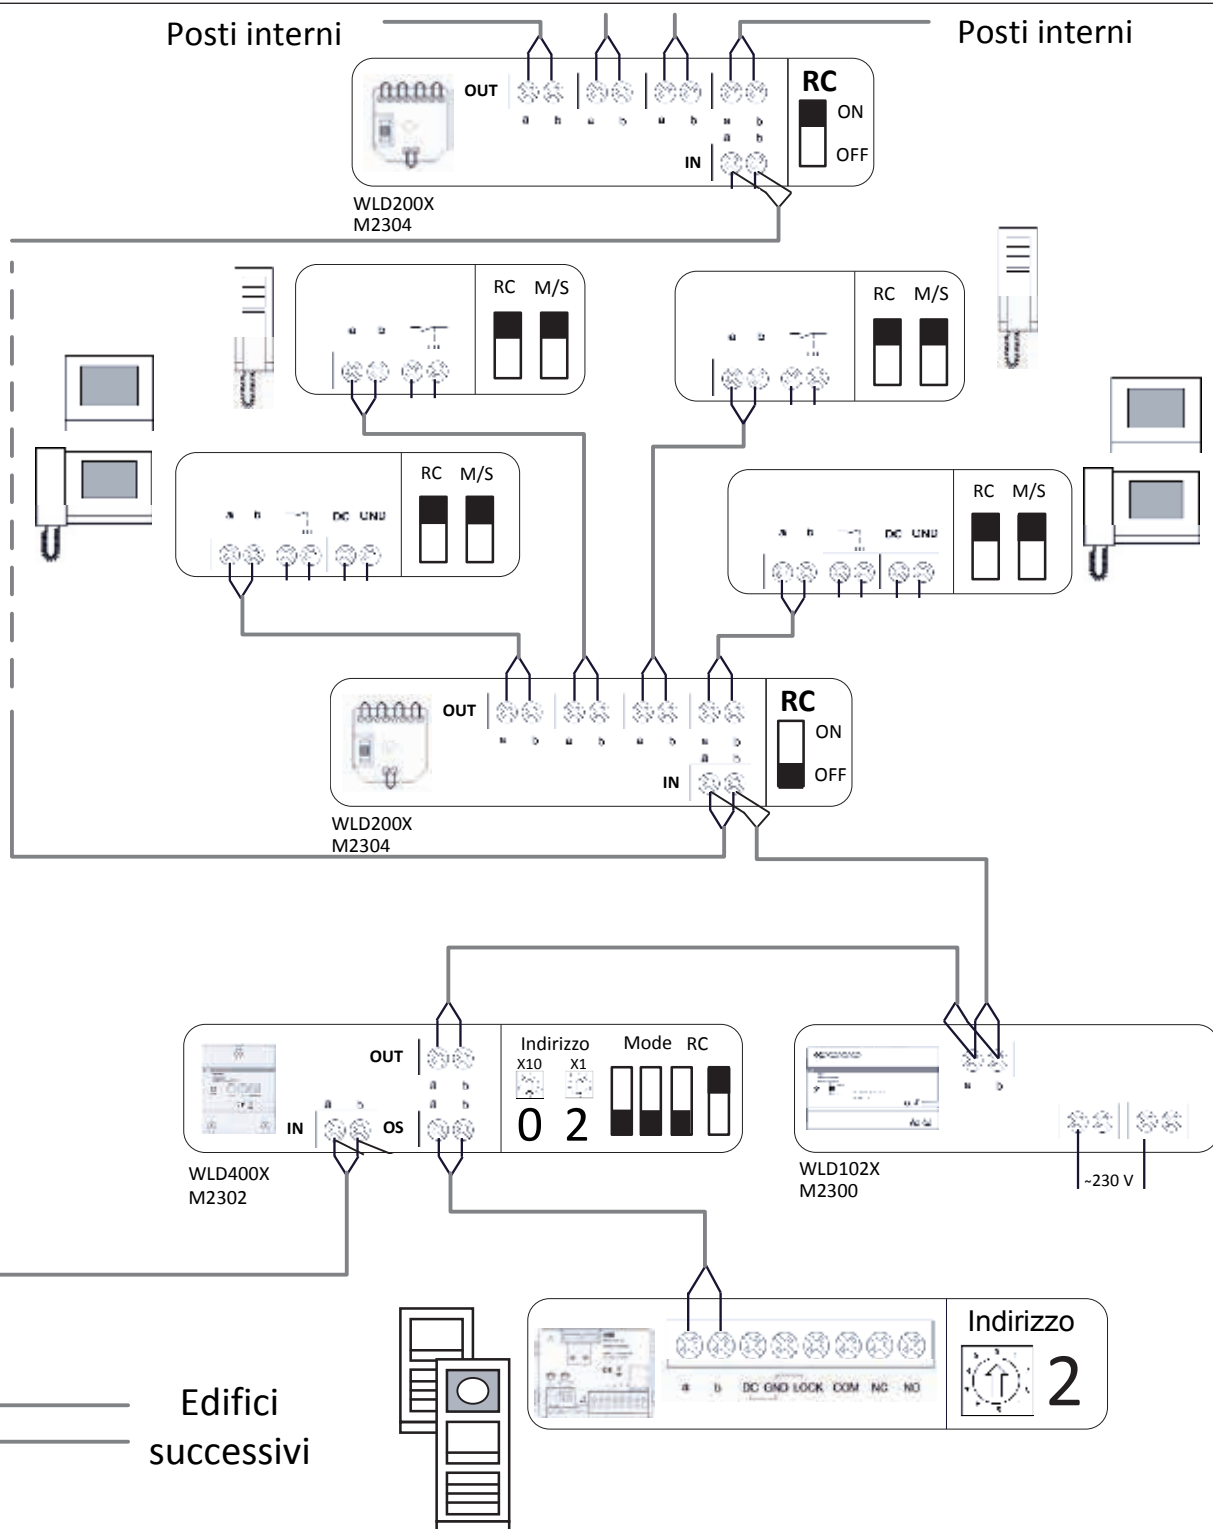

Edifici
successivi

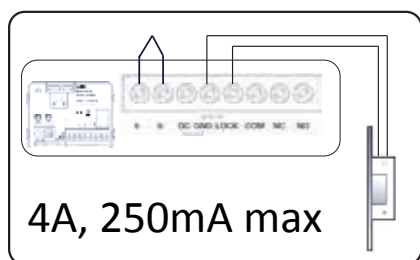


Connessione elettroserratura
corrente alternata

2 fili 2x1mm²

Residenziale_audio-video_
distribuzione a stella_PE tastiera

Welcome M


ABB

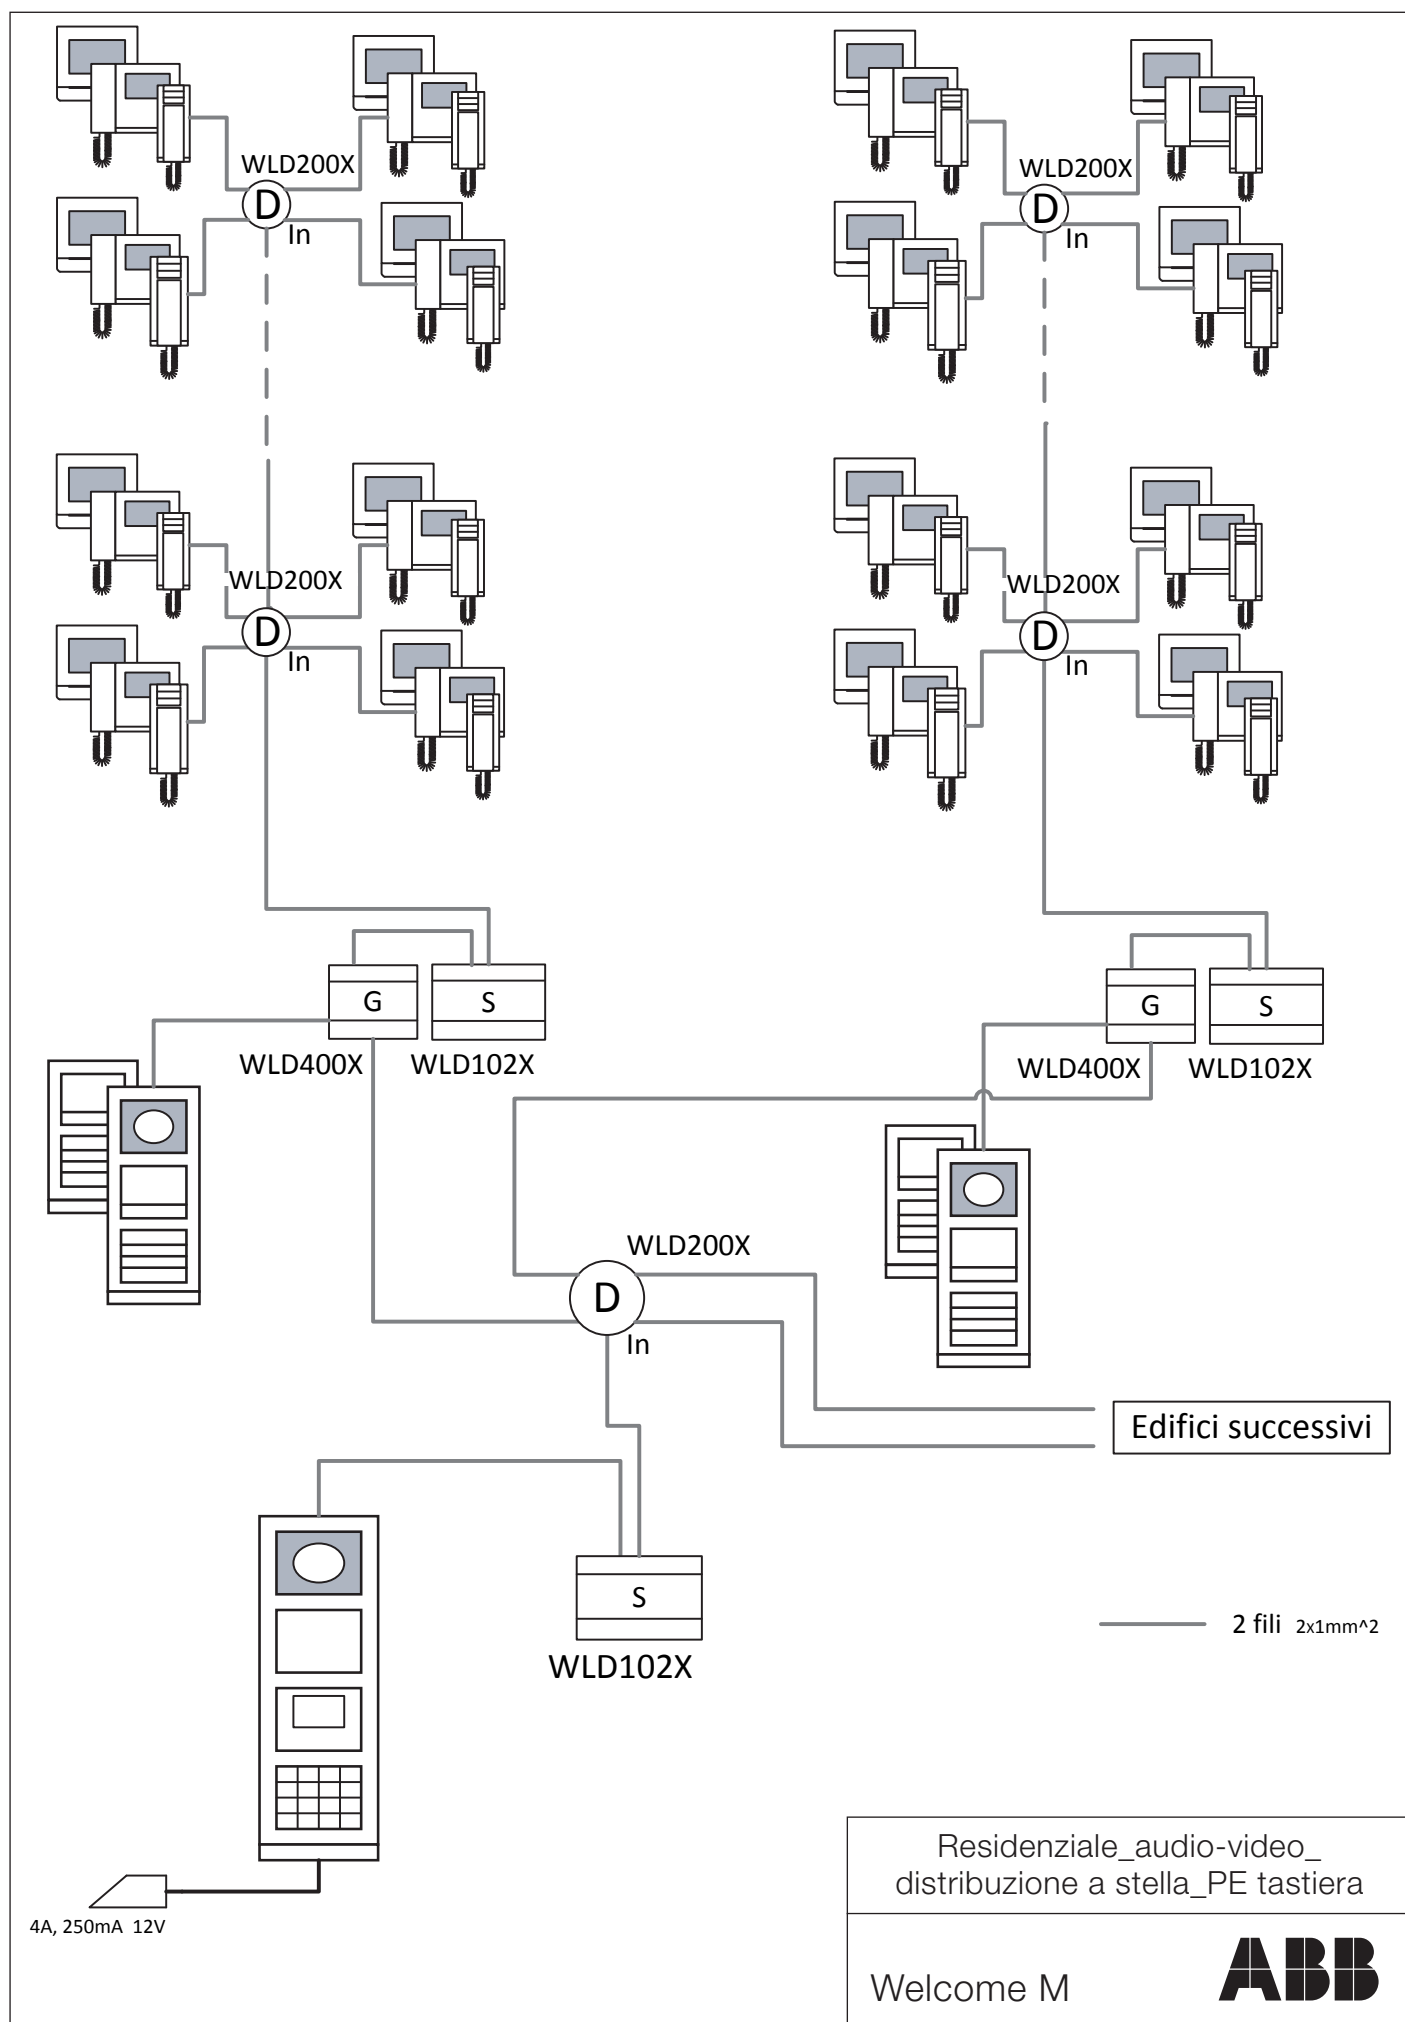



Posti interni

Posti interni

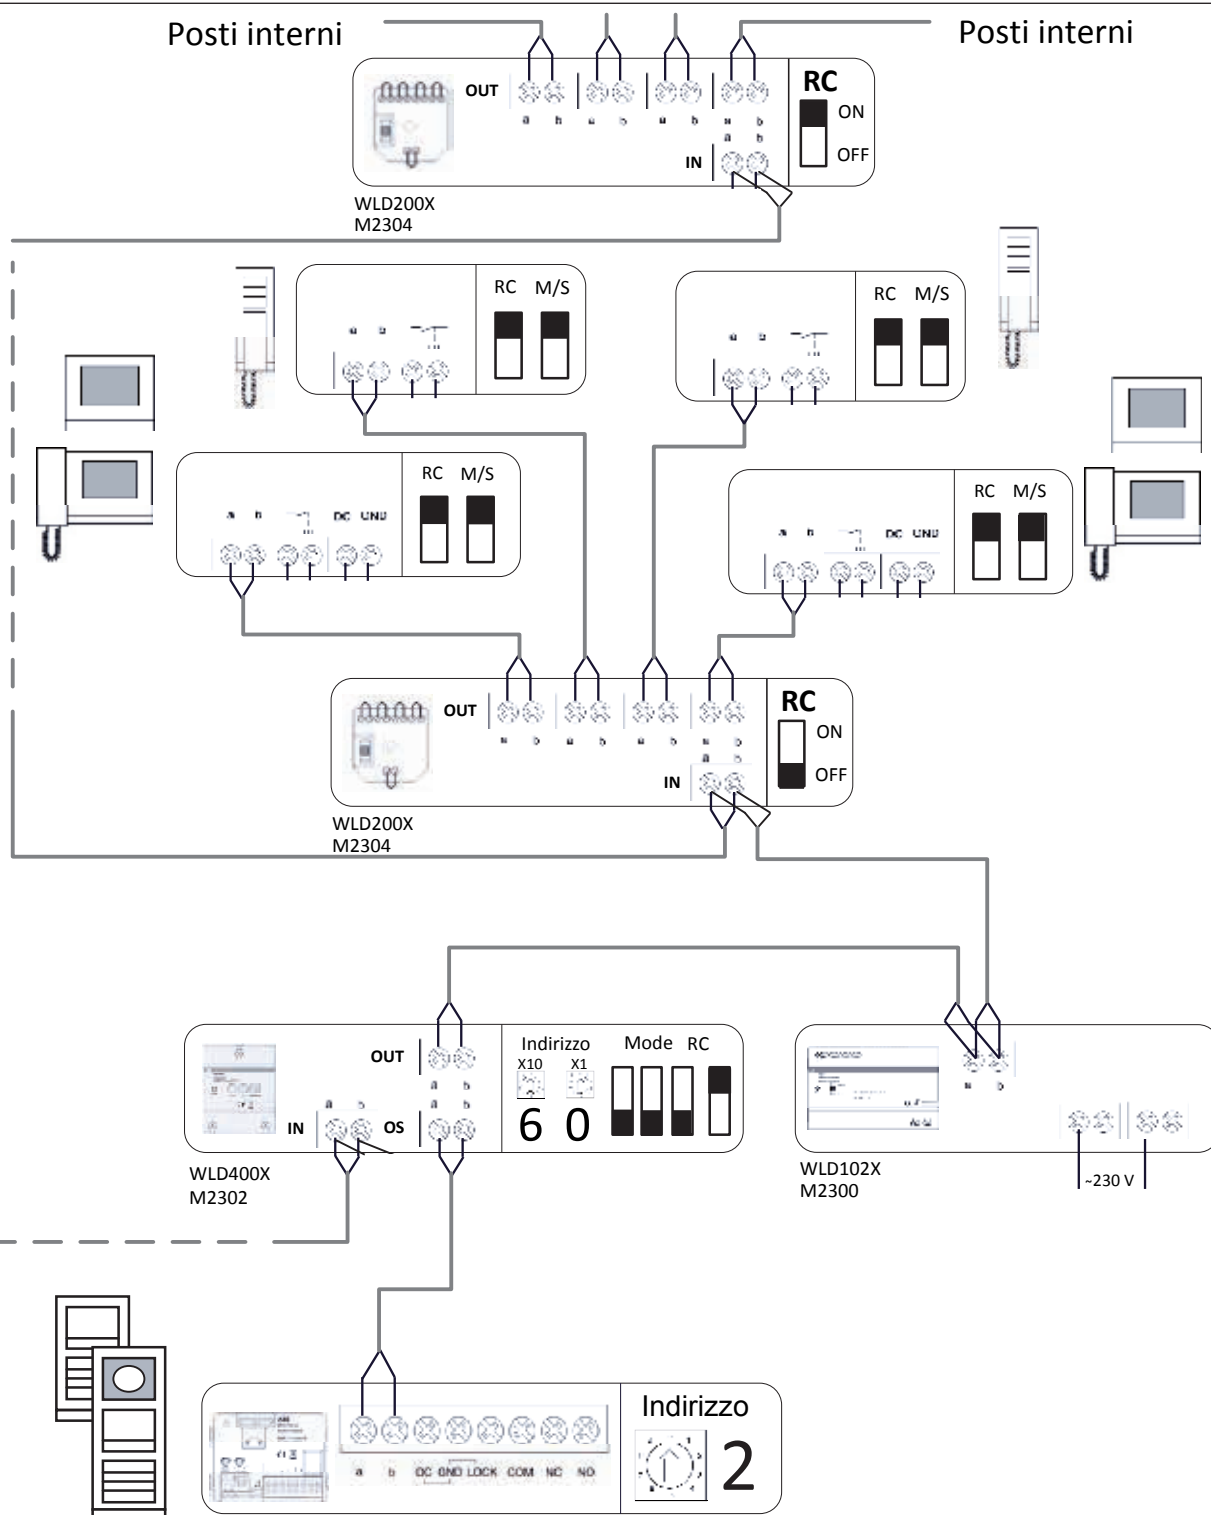

4A, 250mA max


Connessione elettroserratura
corrente alternata


2 fili 2x1mm²


Residenziale_audio-video_entra
esci_PE tastiera


Welcome M


ABB


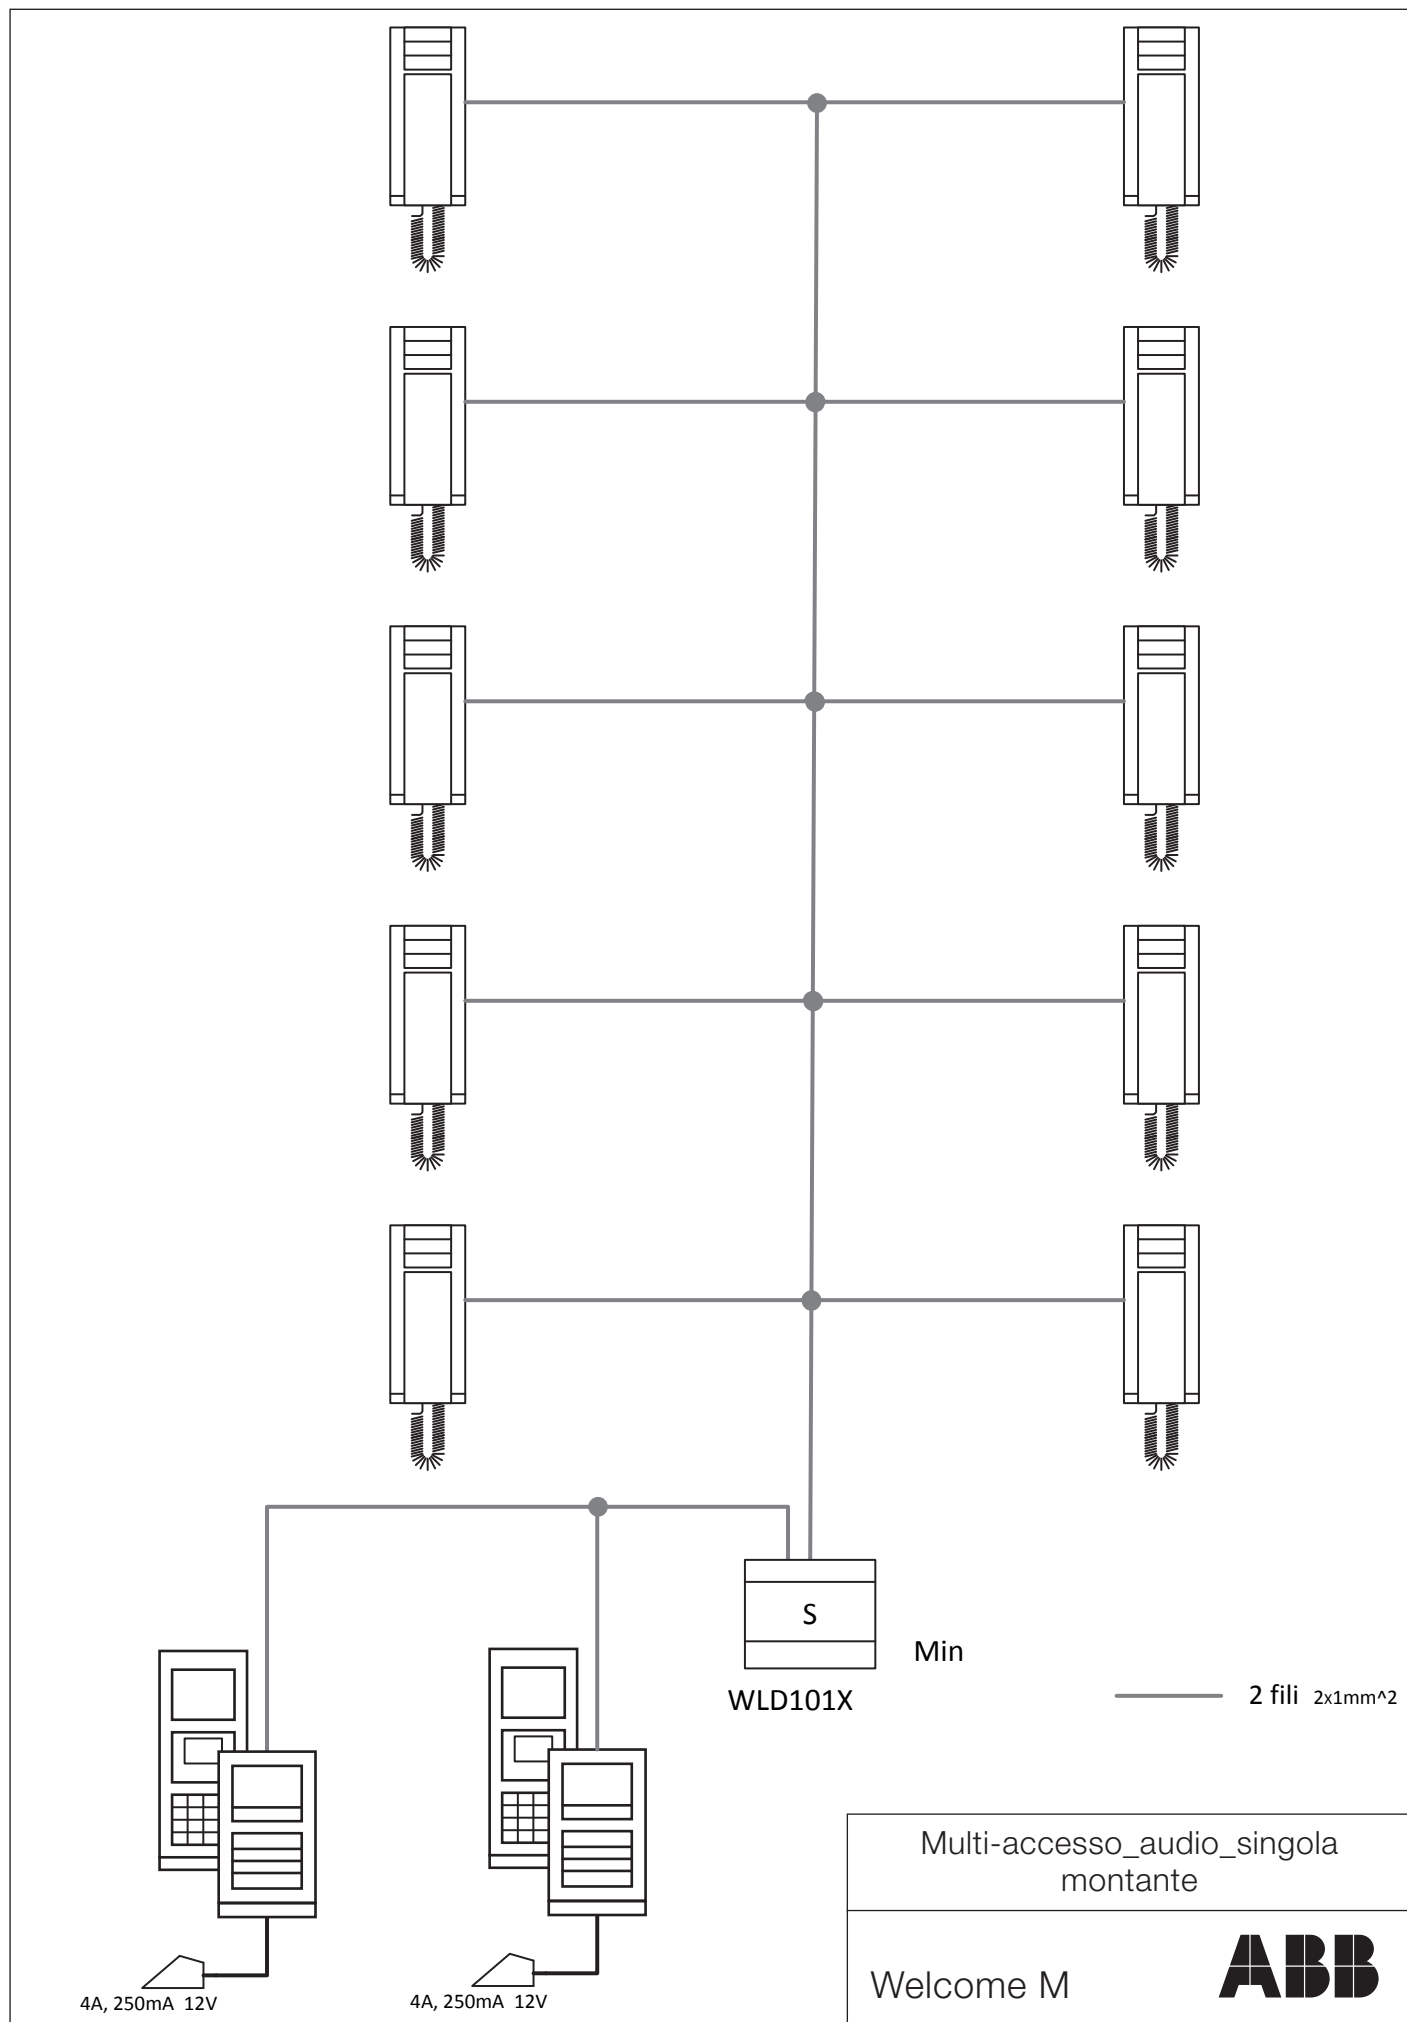


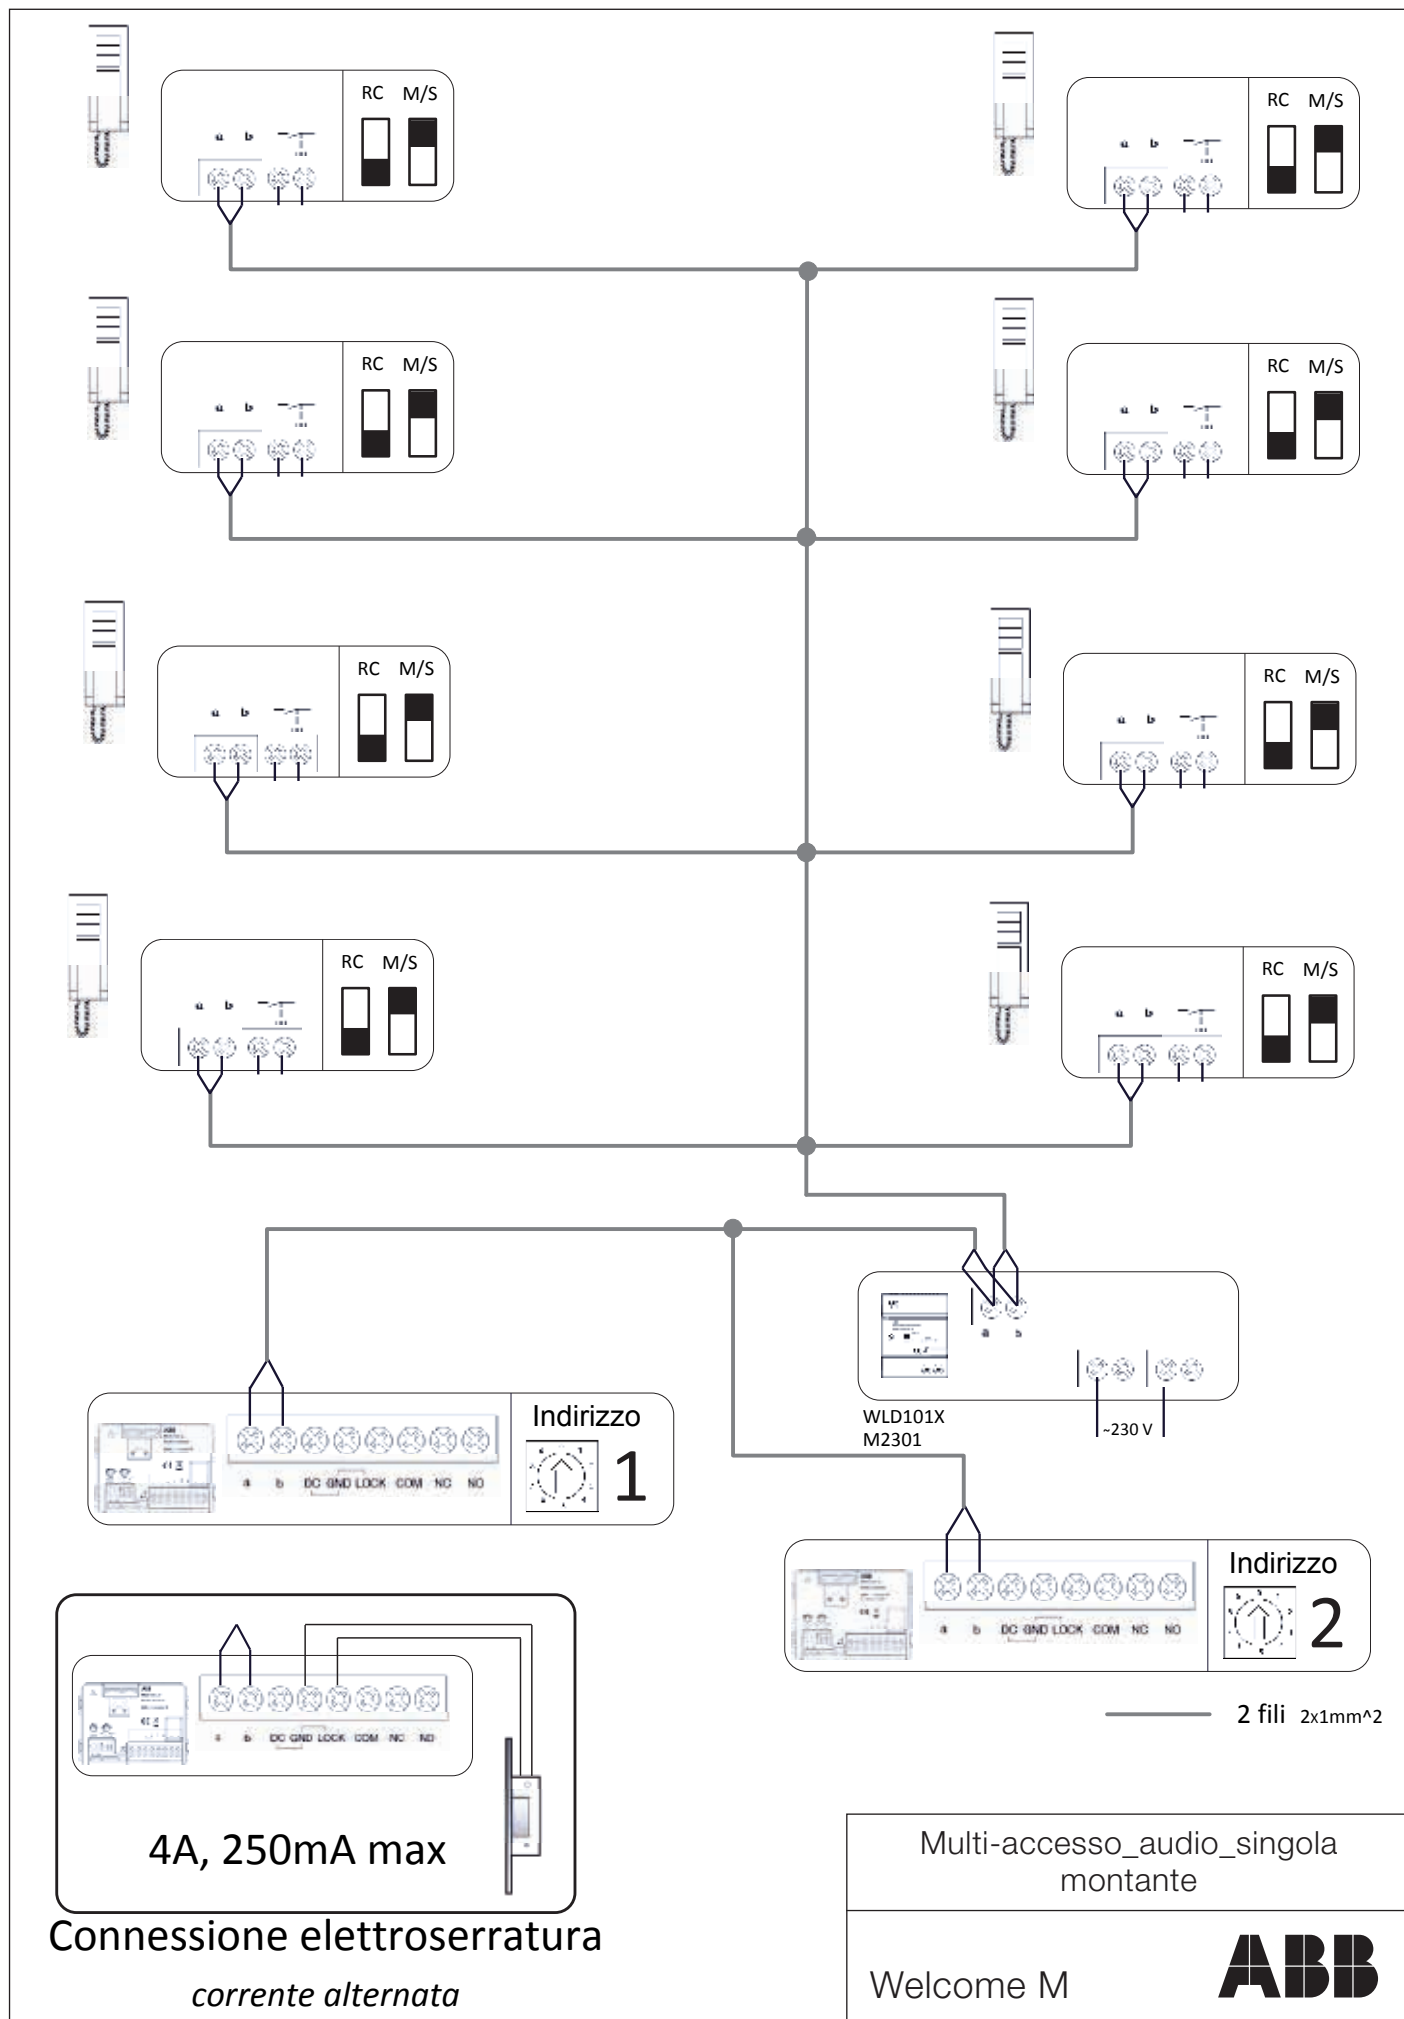

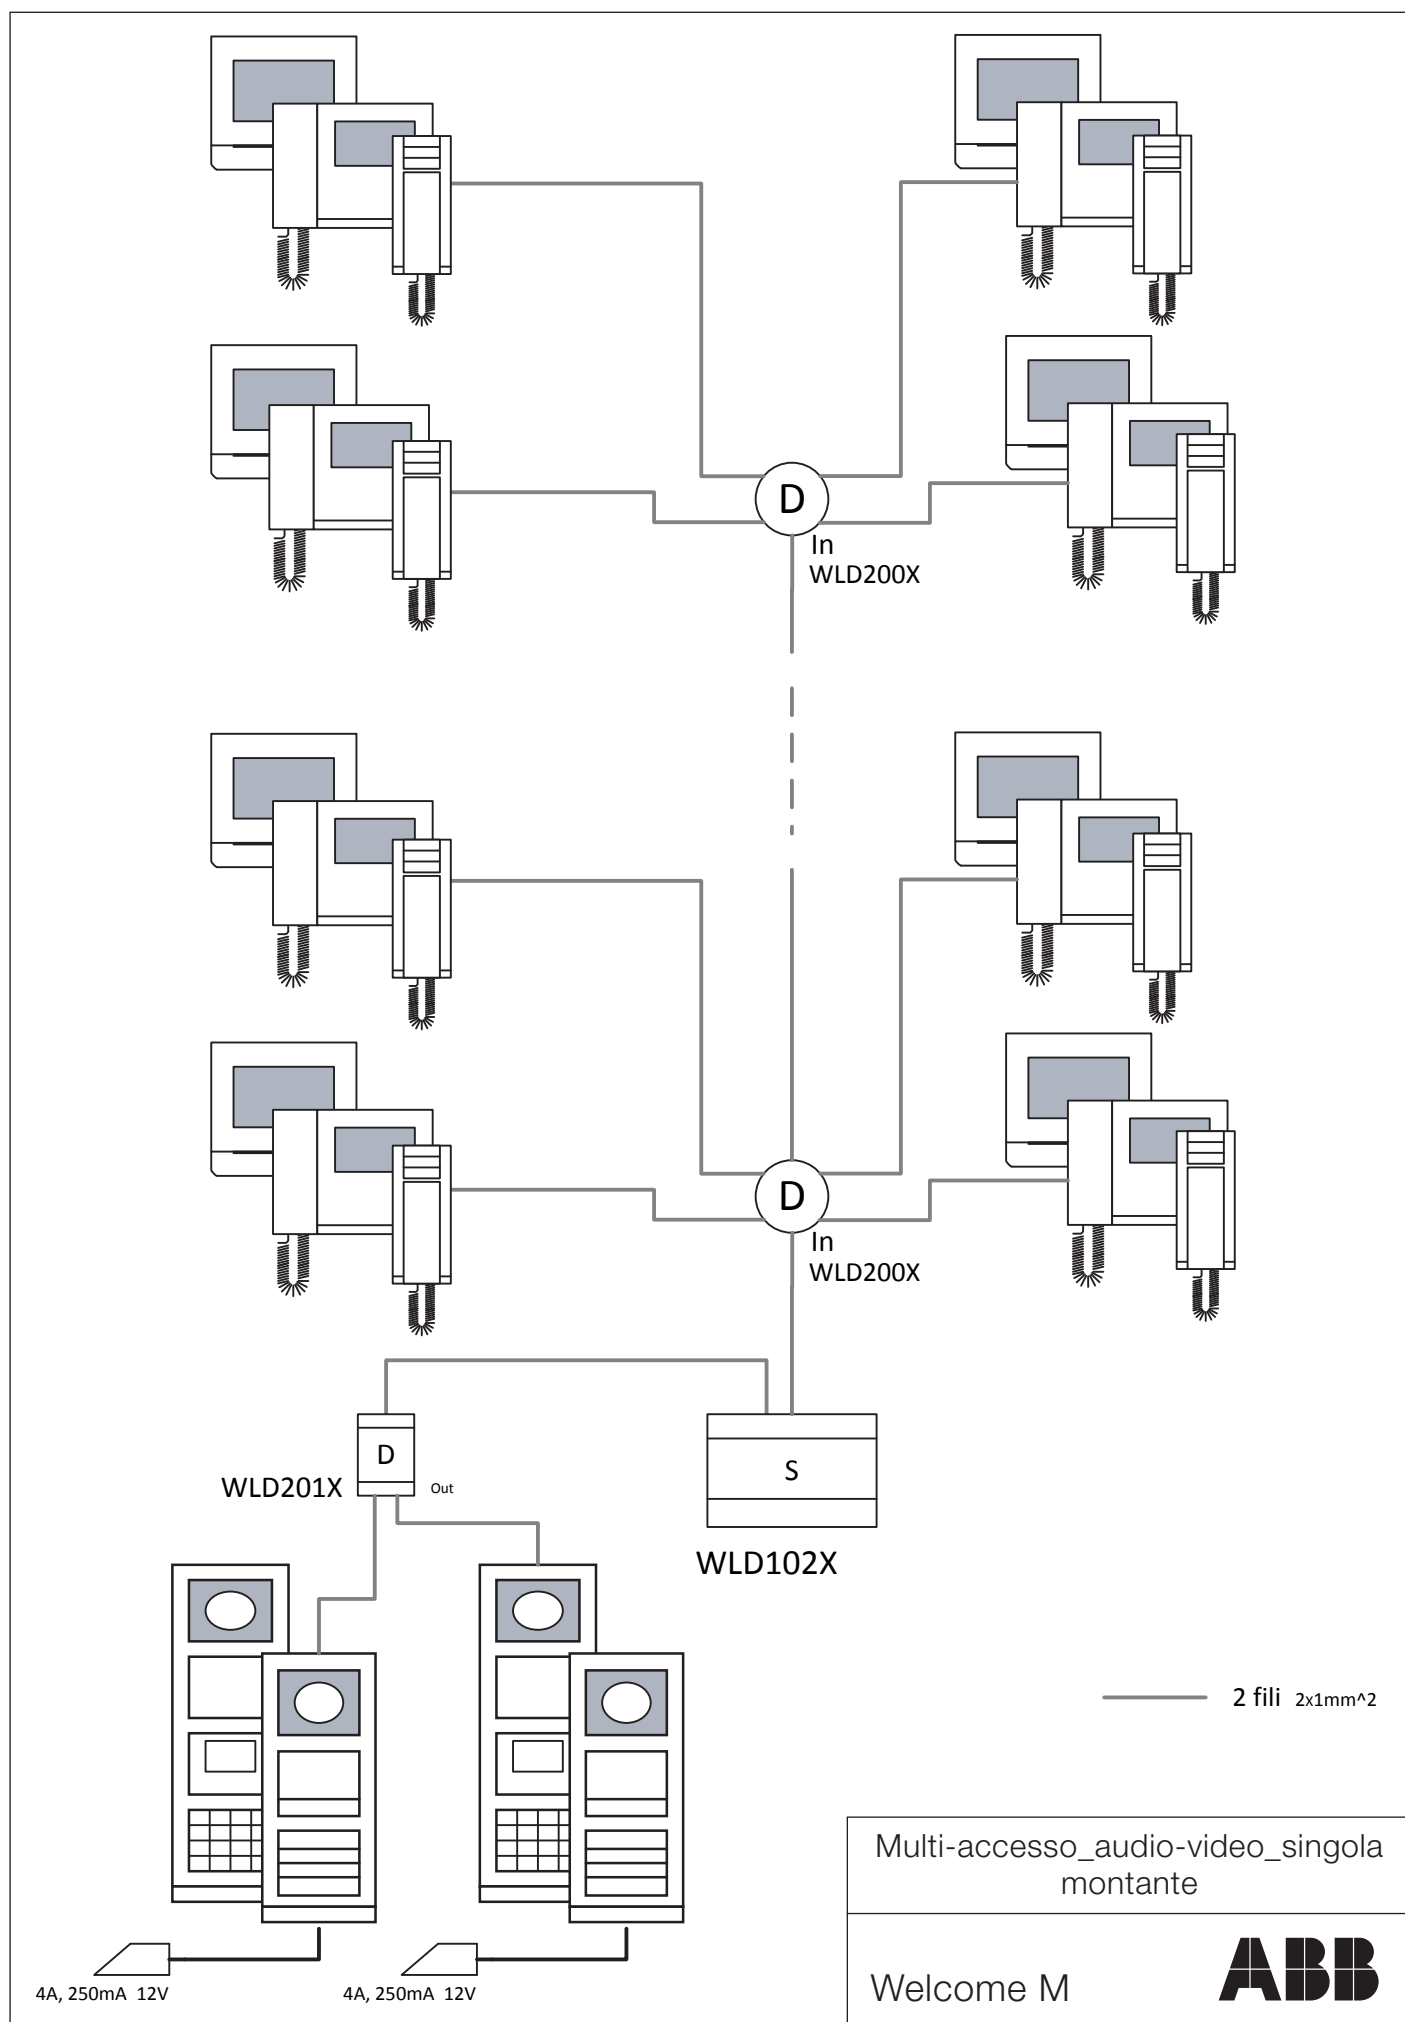

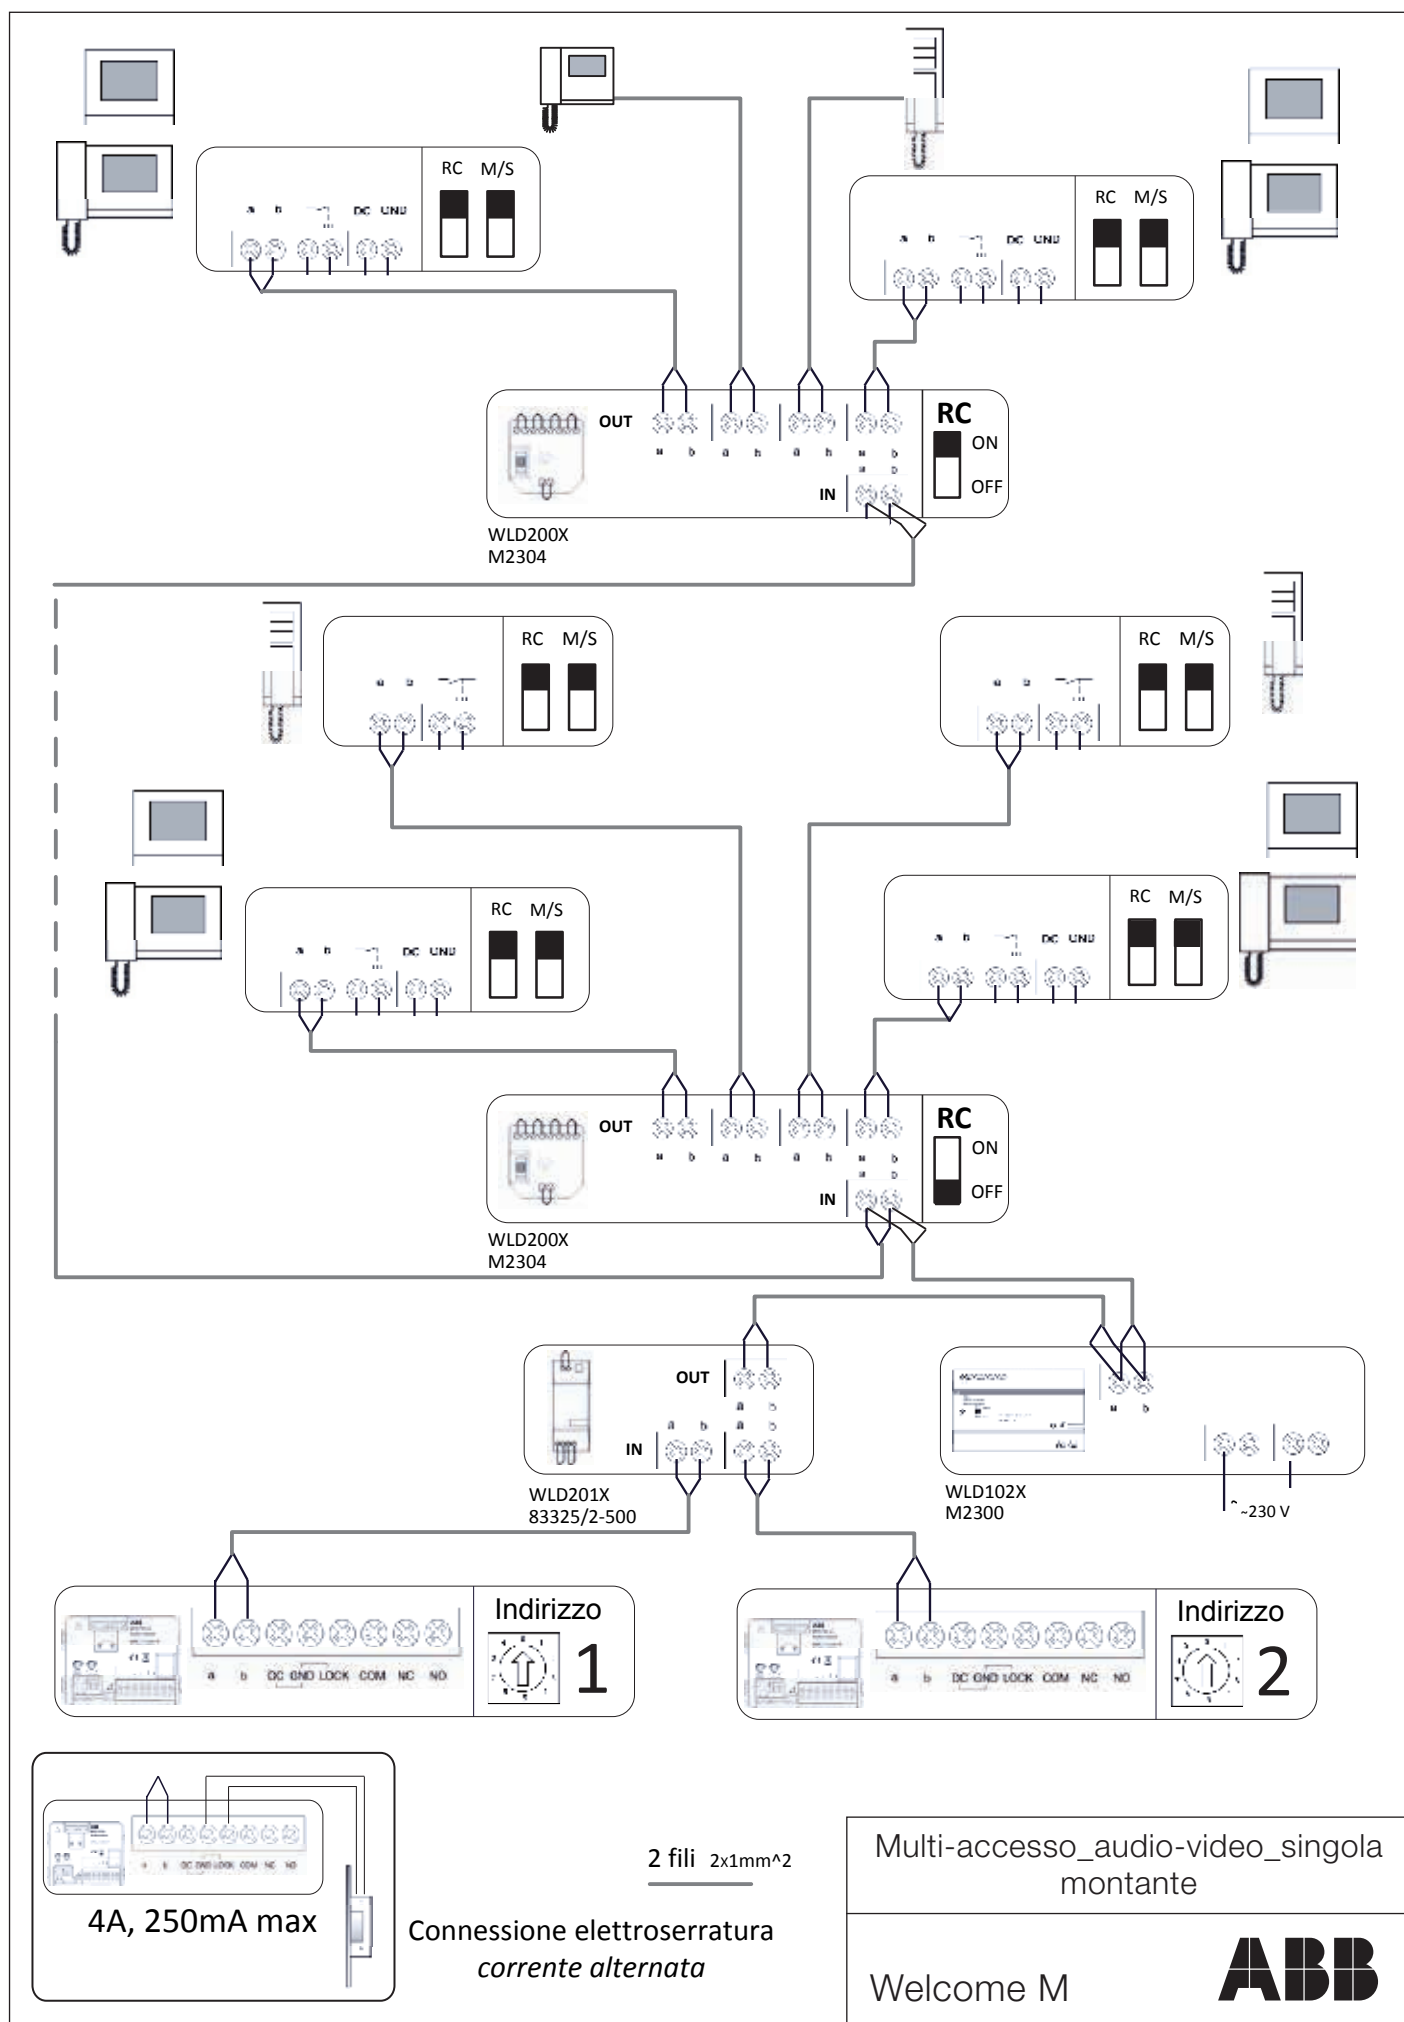


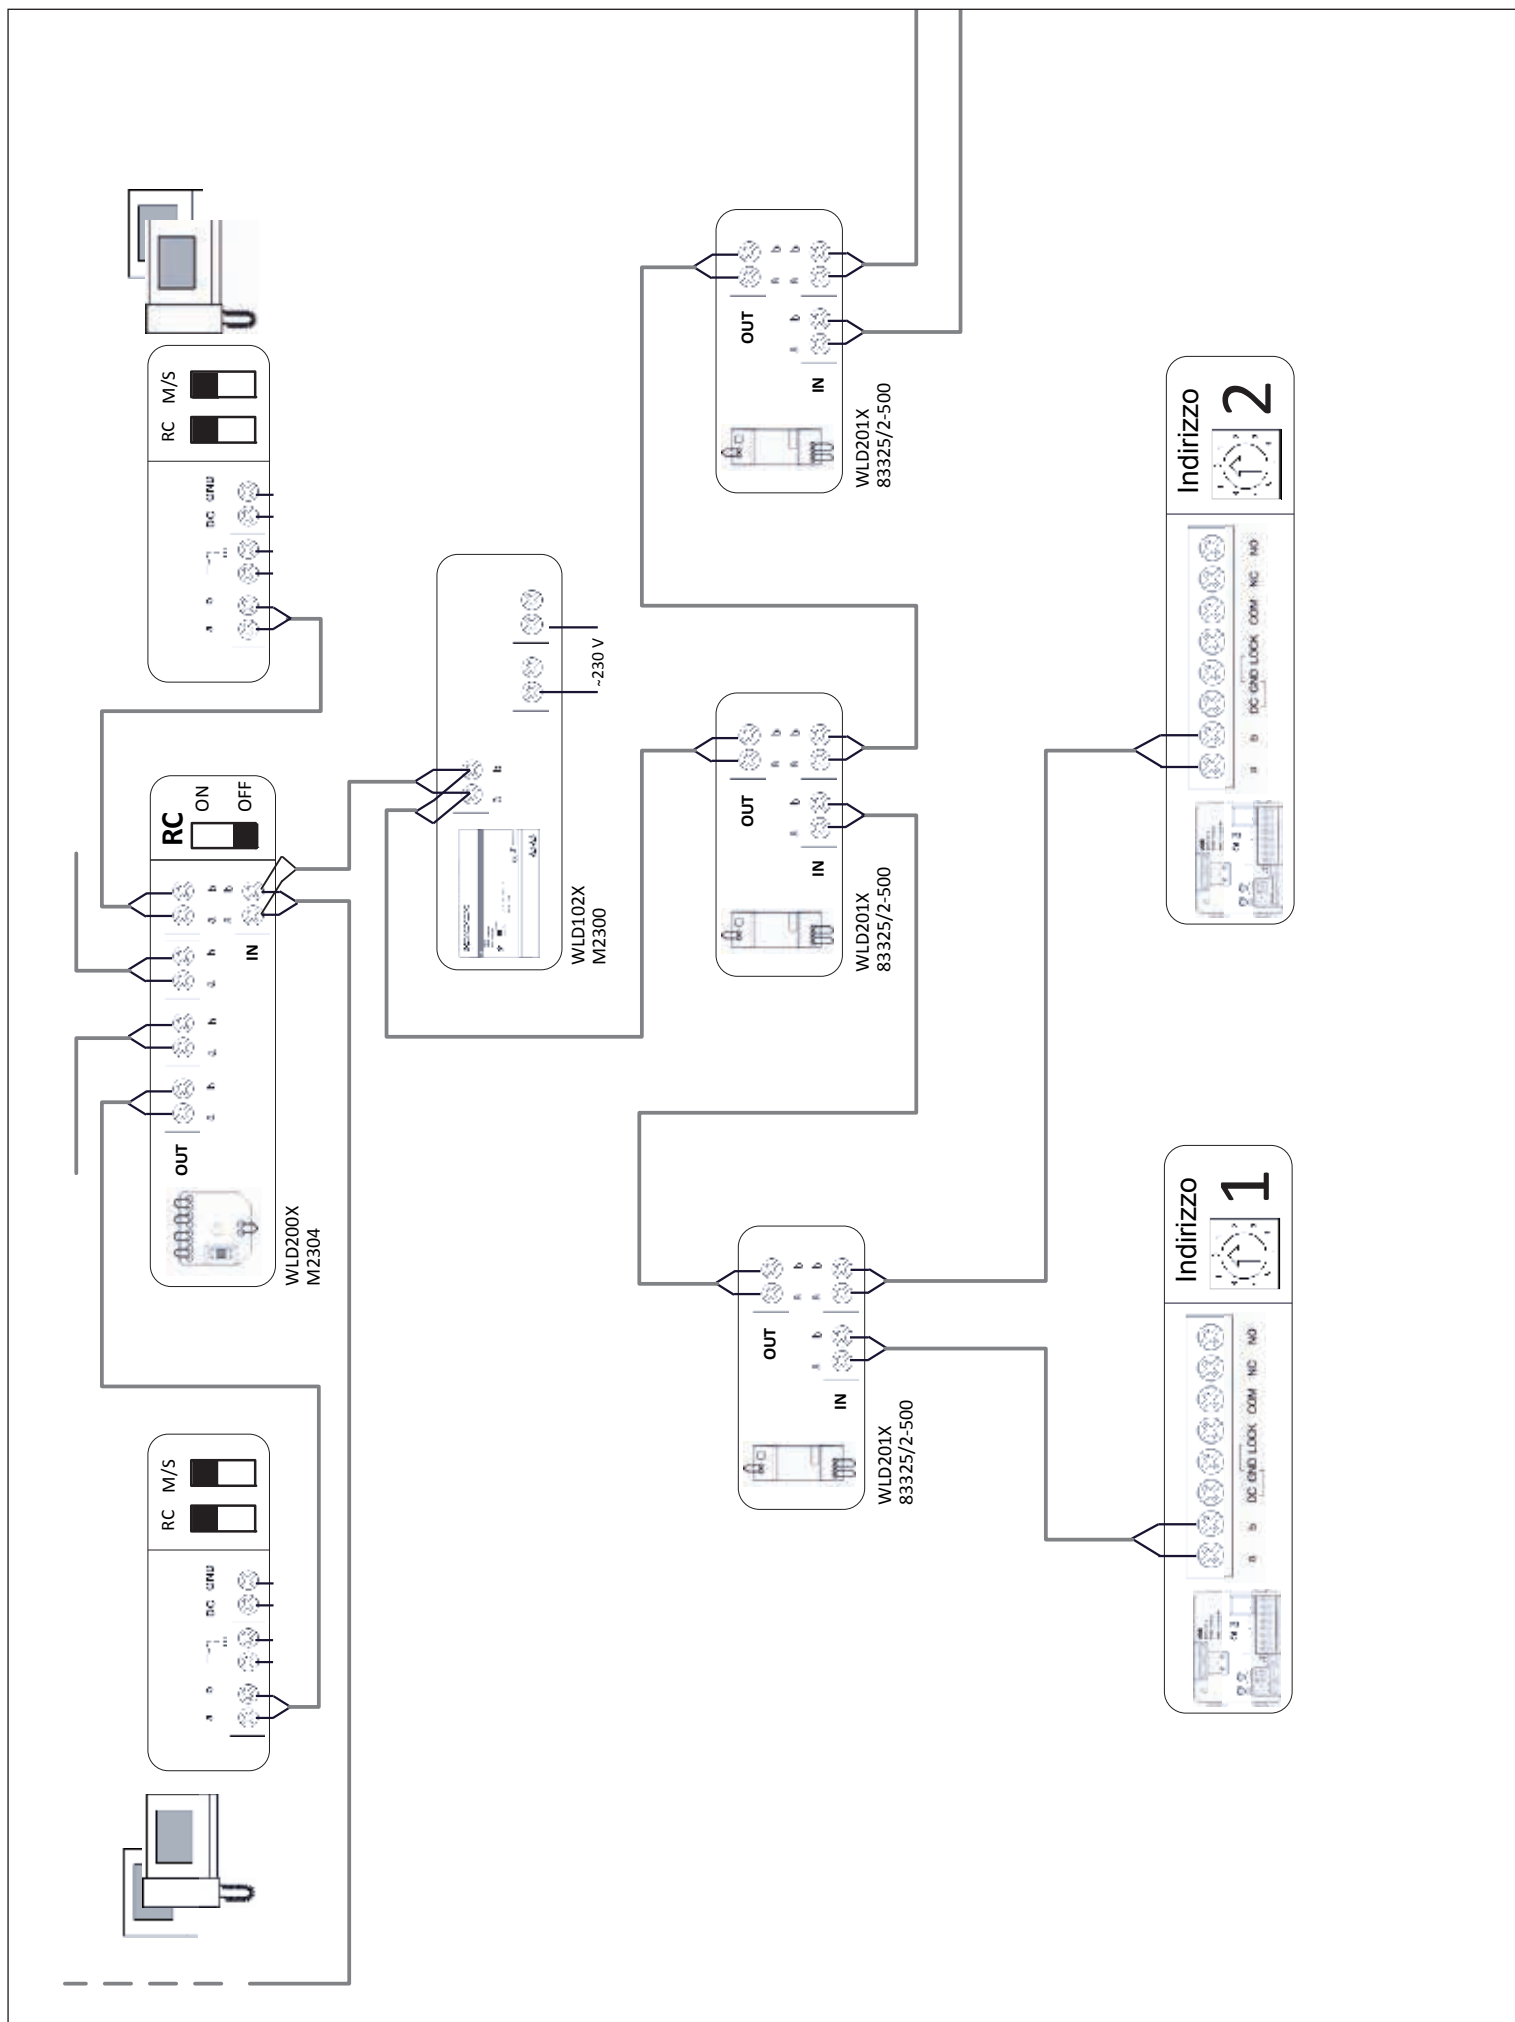


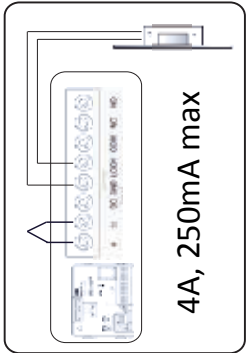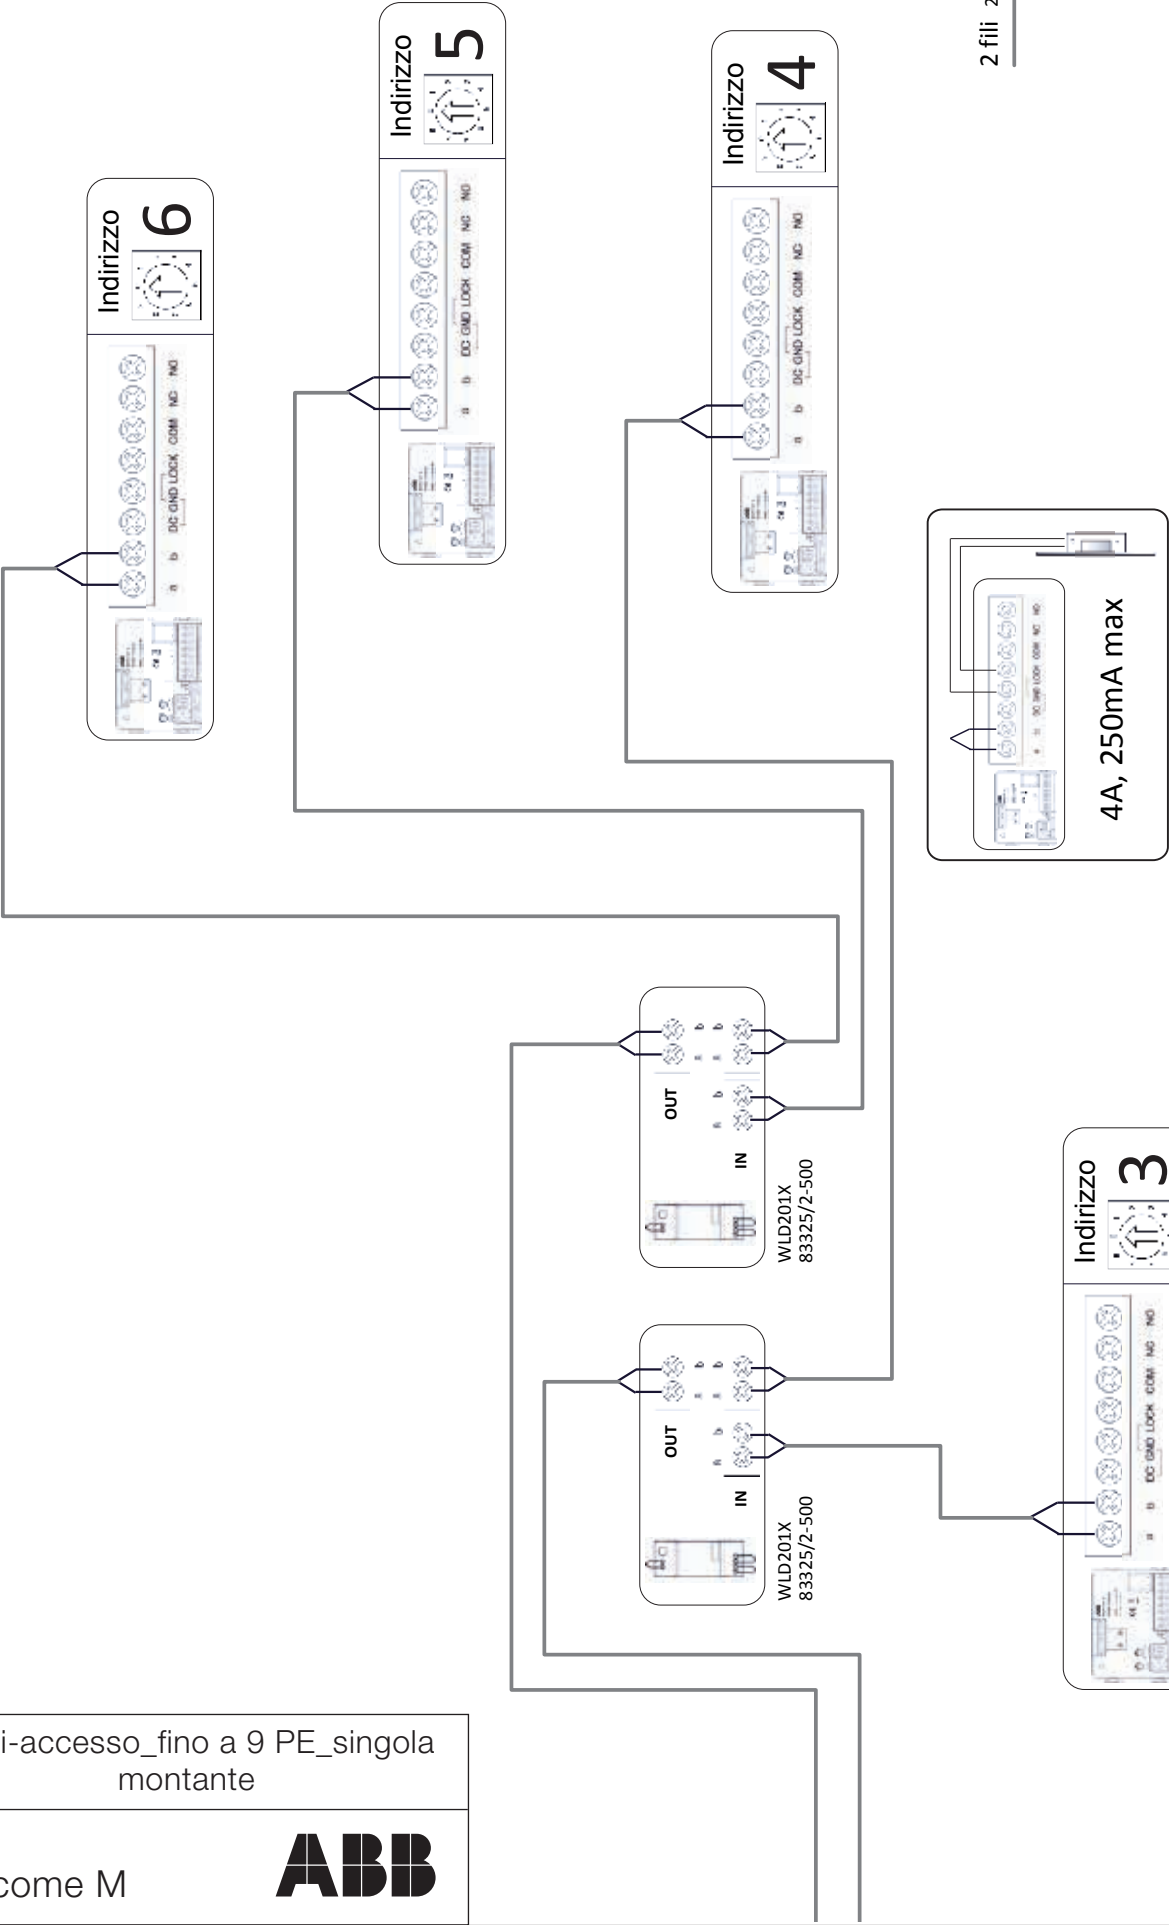



Connessione elettroserratura
corrente *alternata*


2 fili 2x1mm²

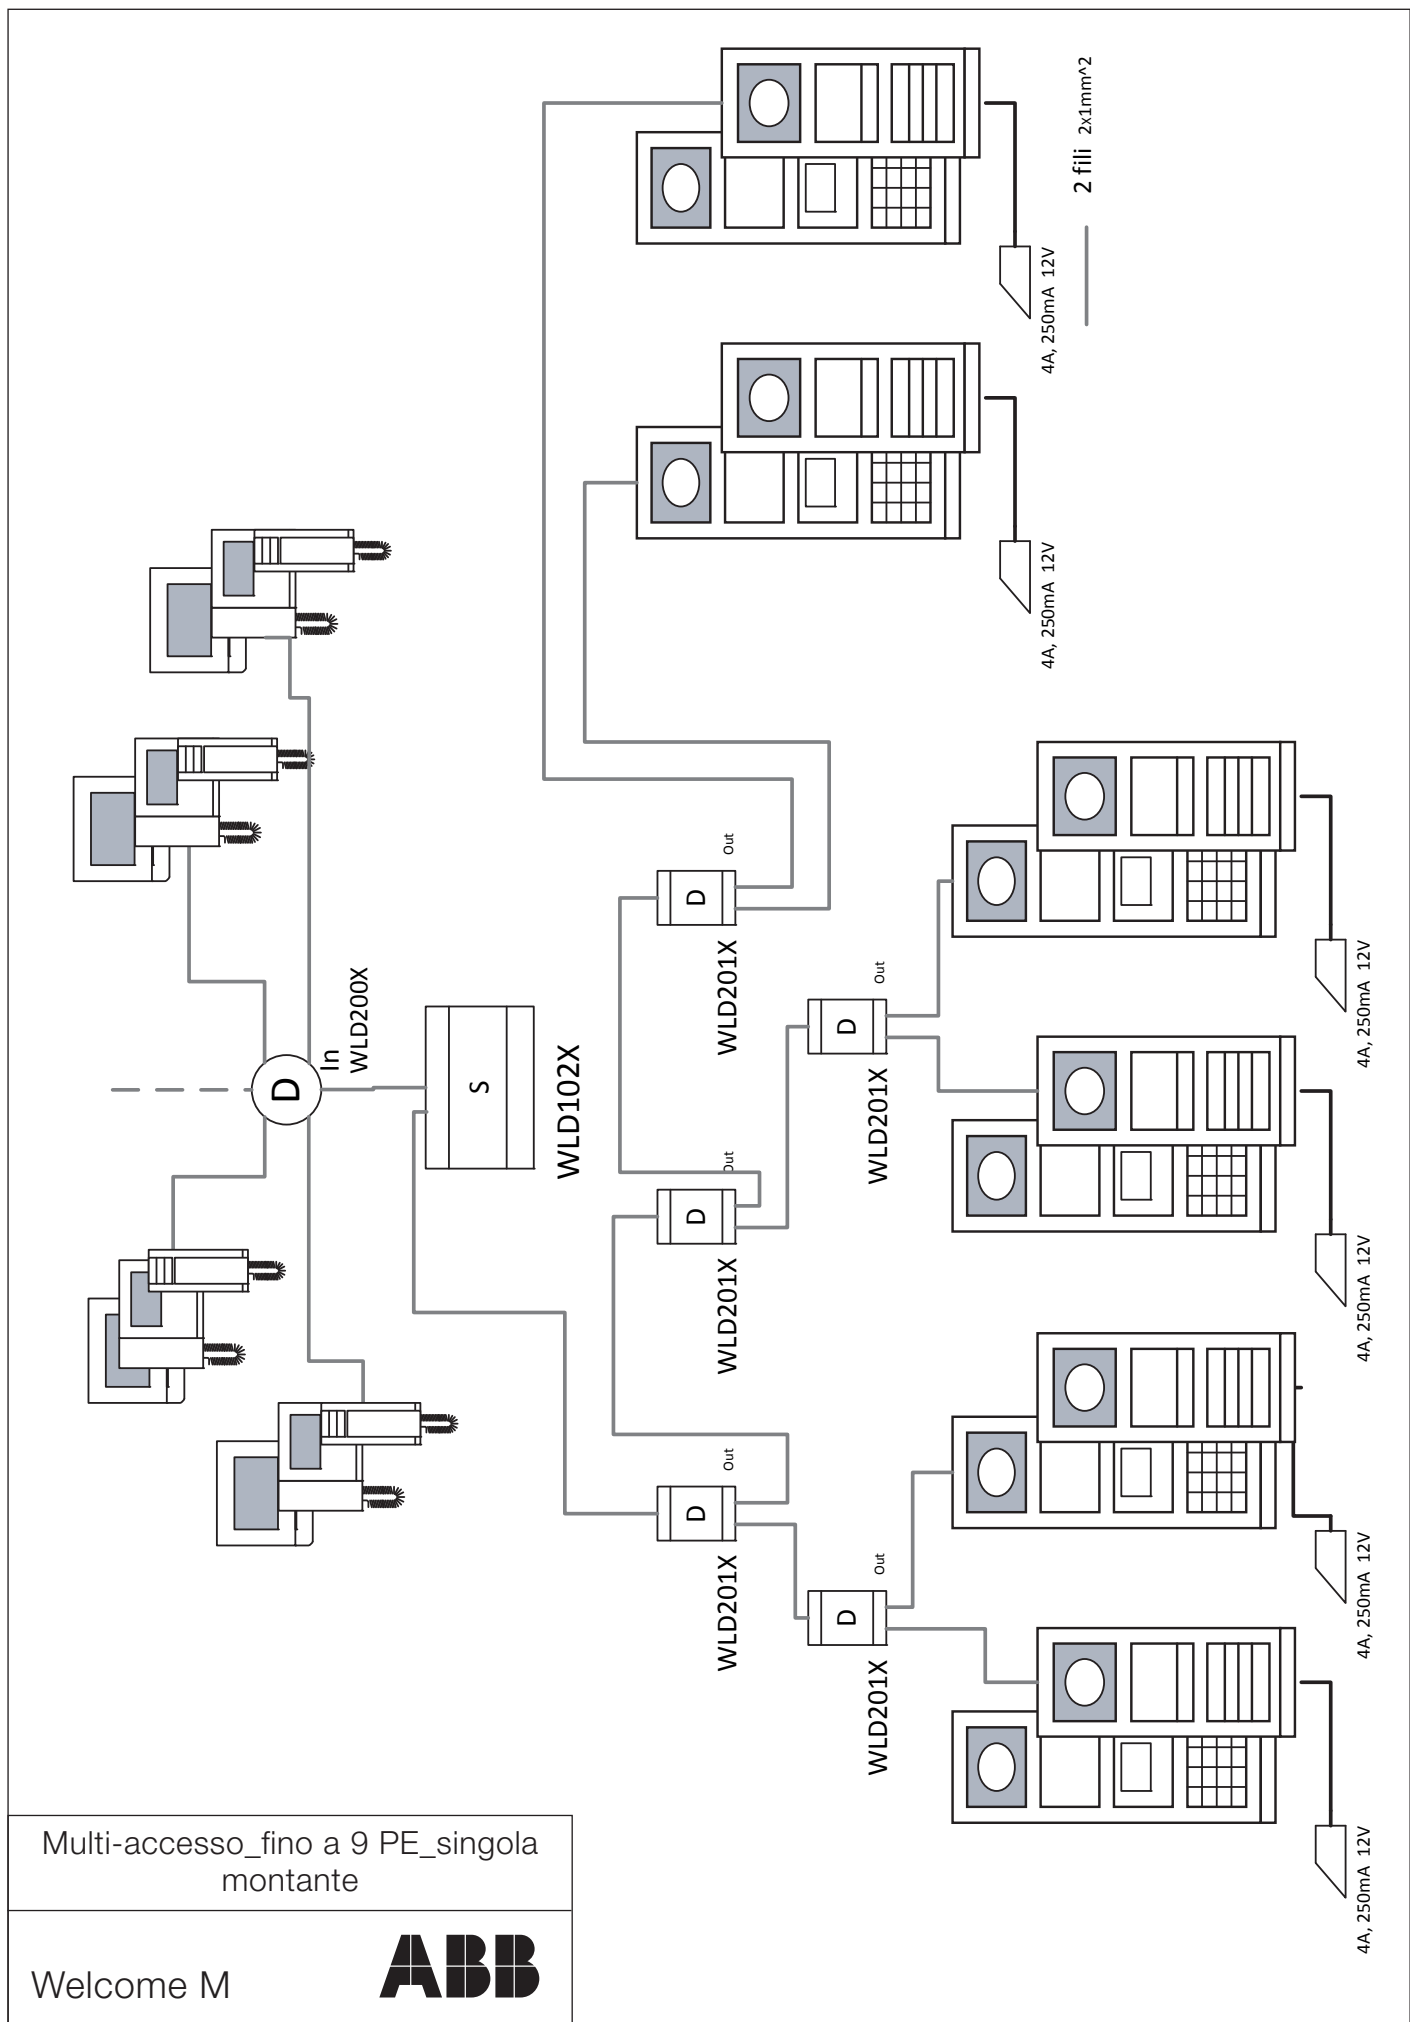

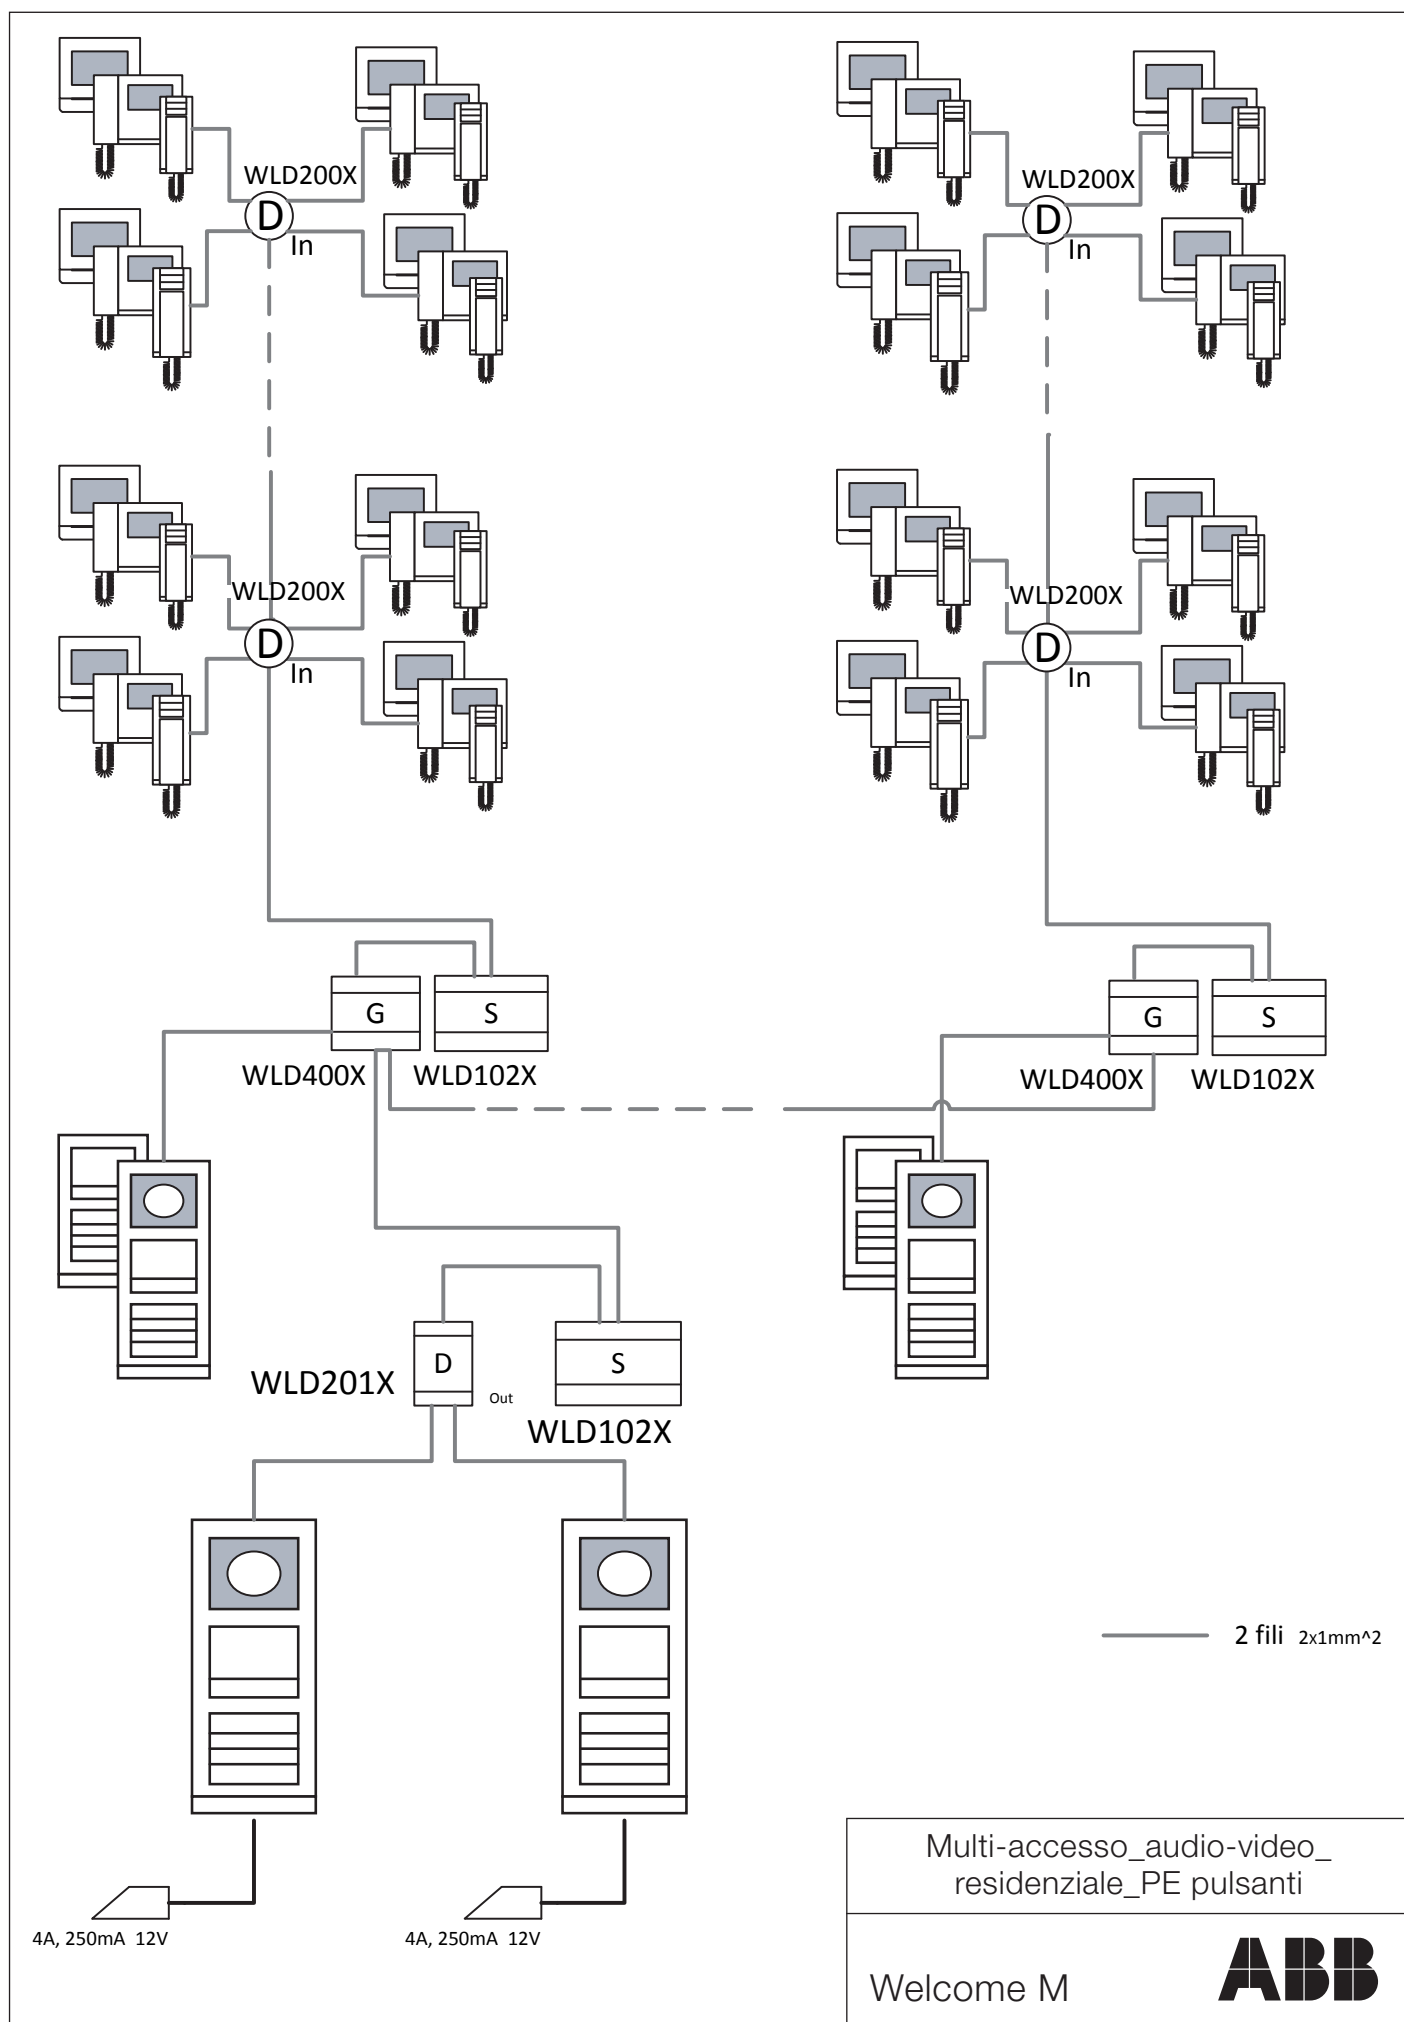

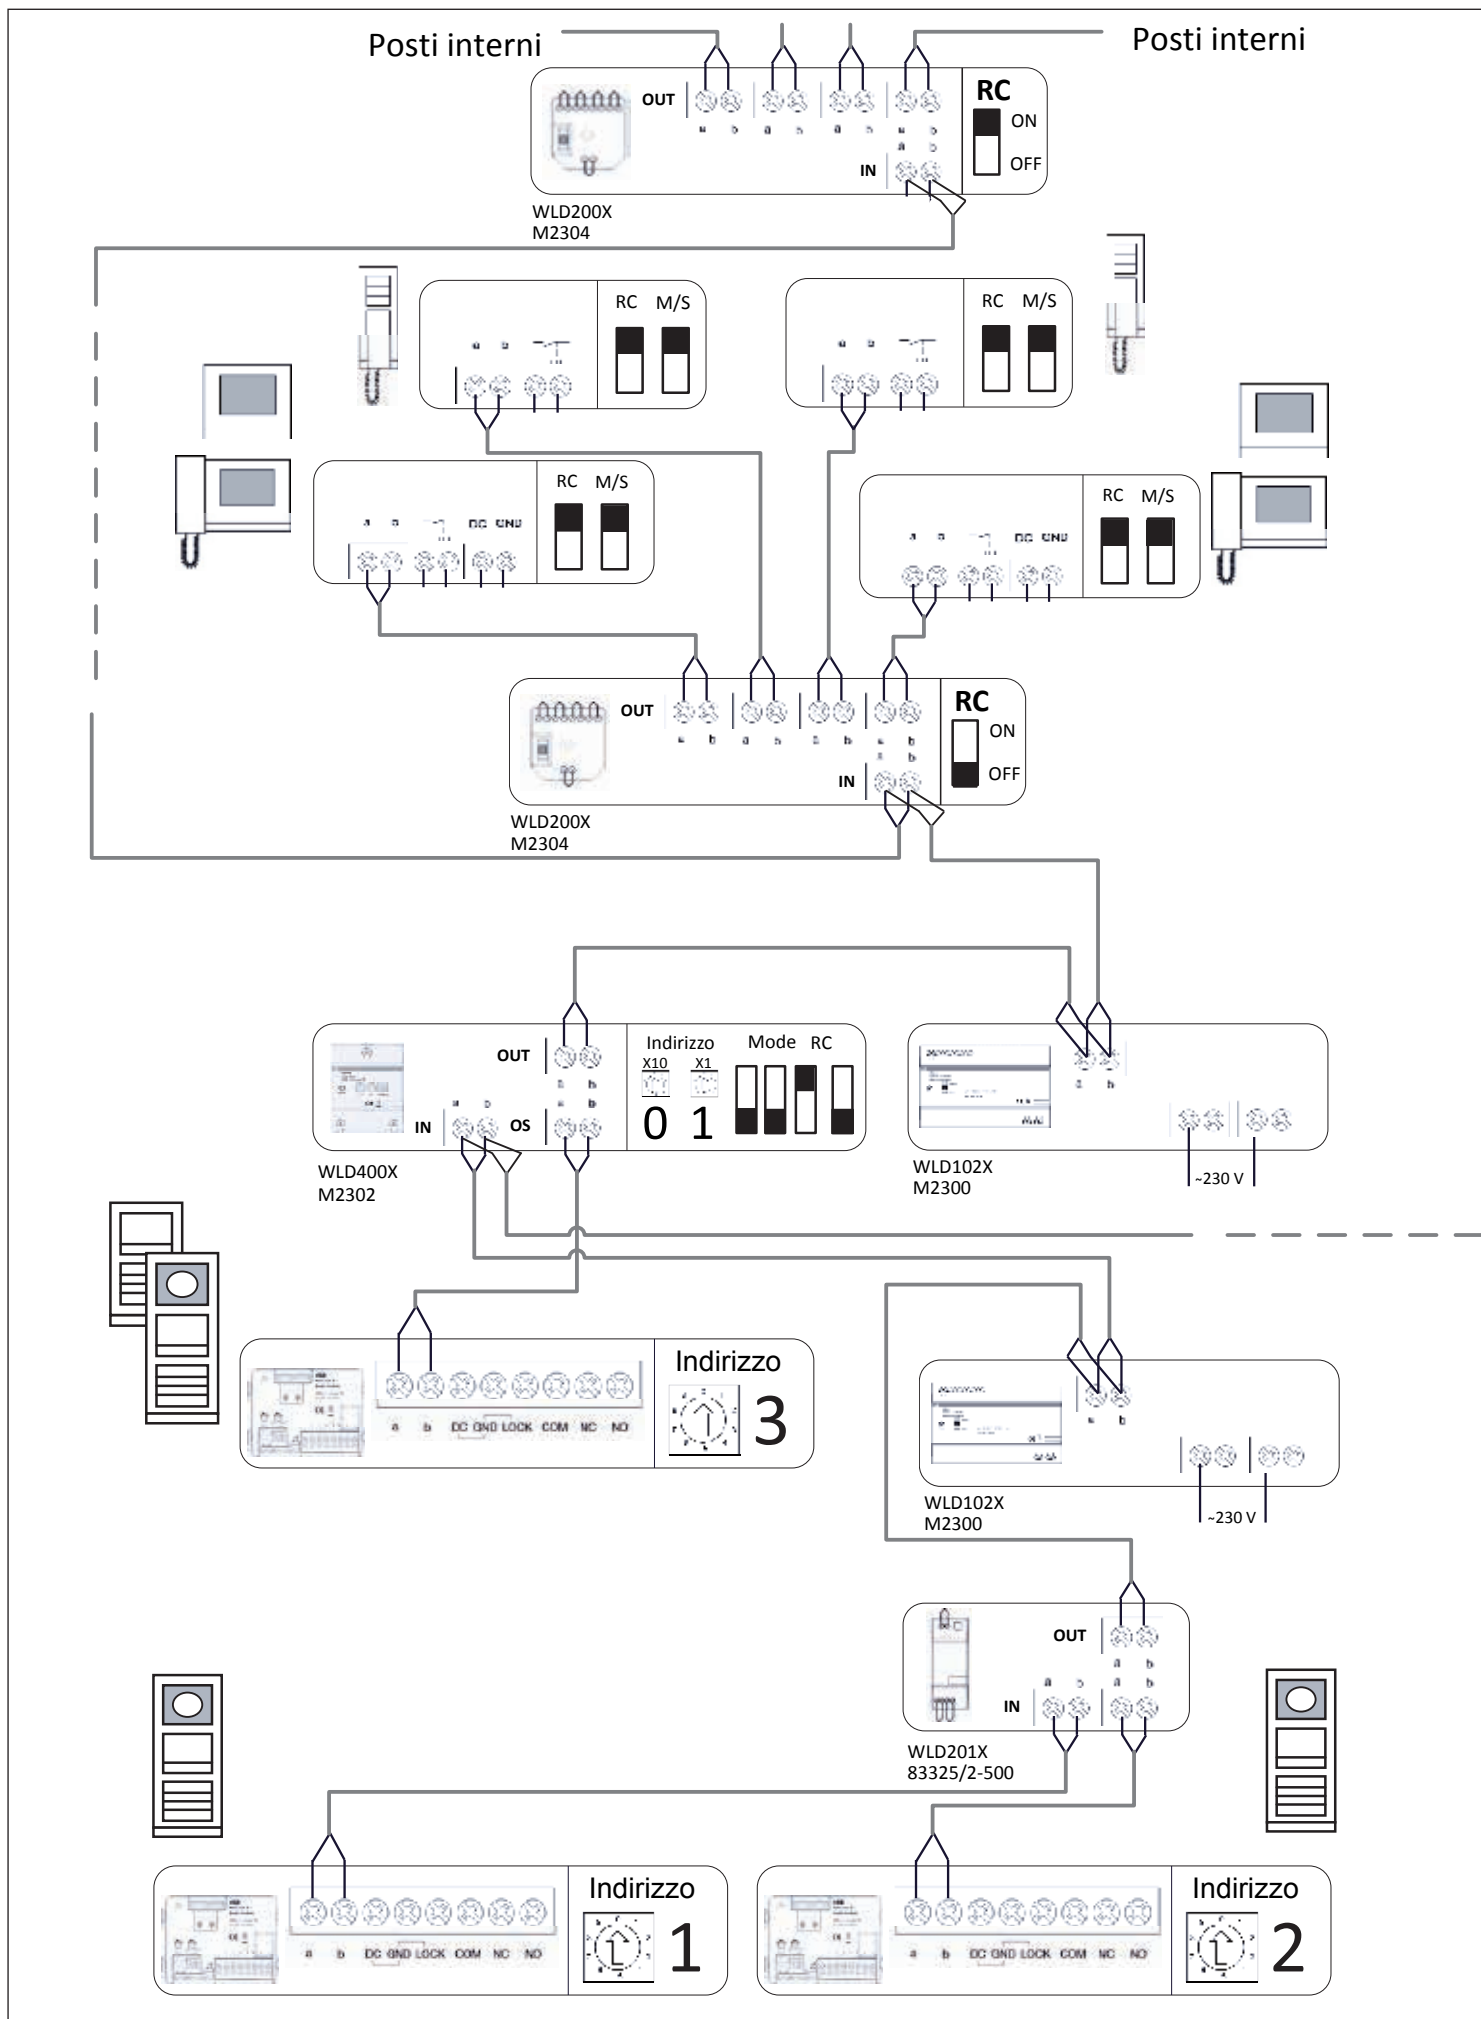


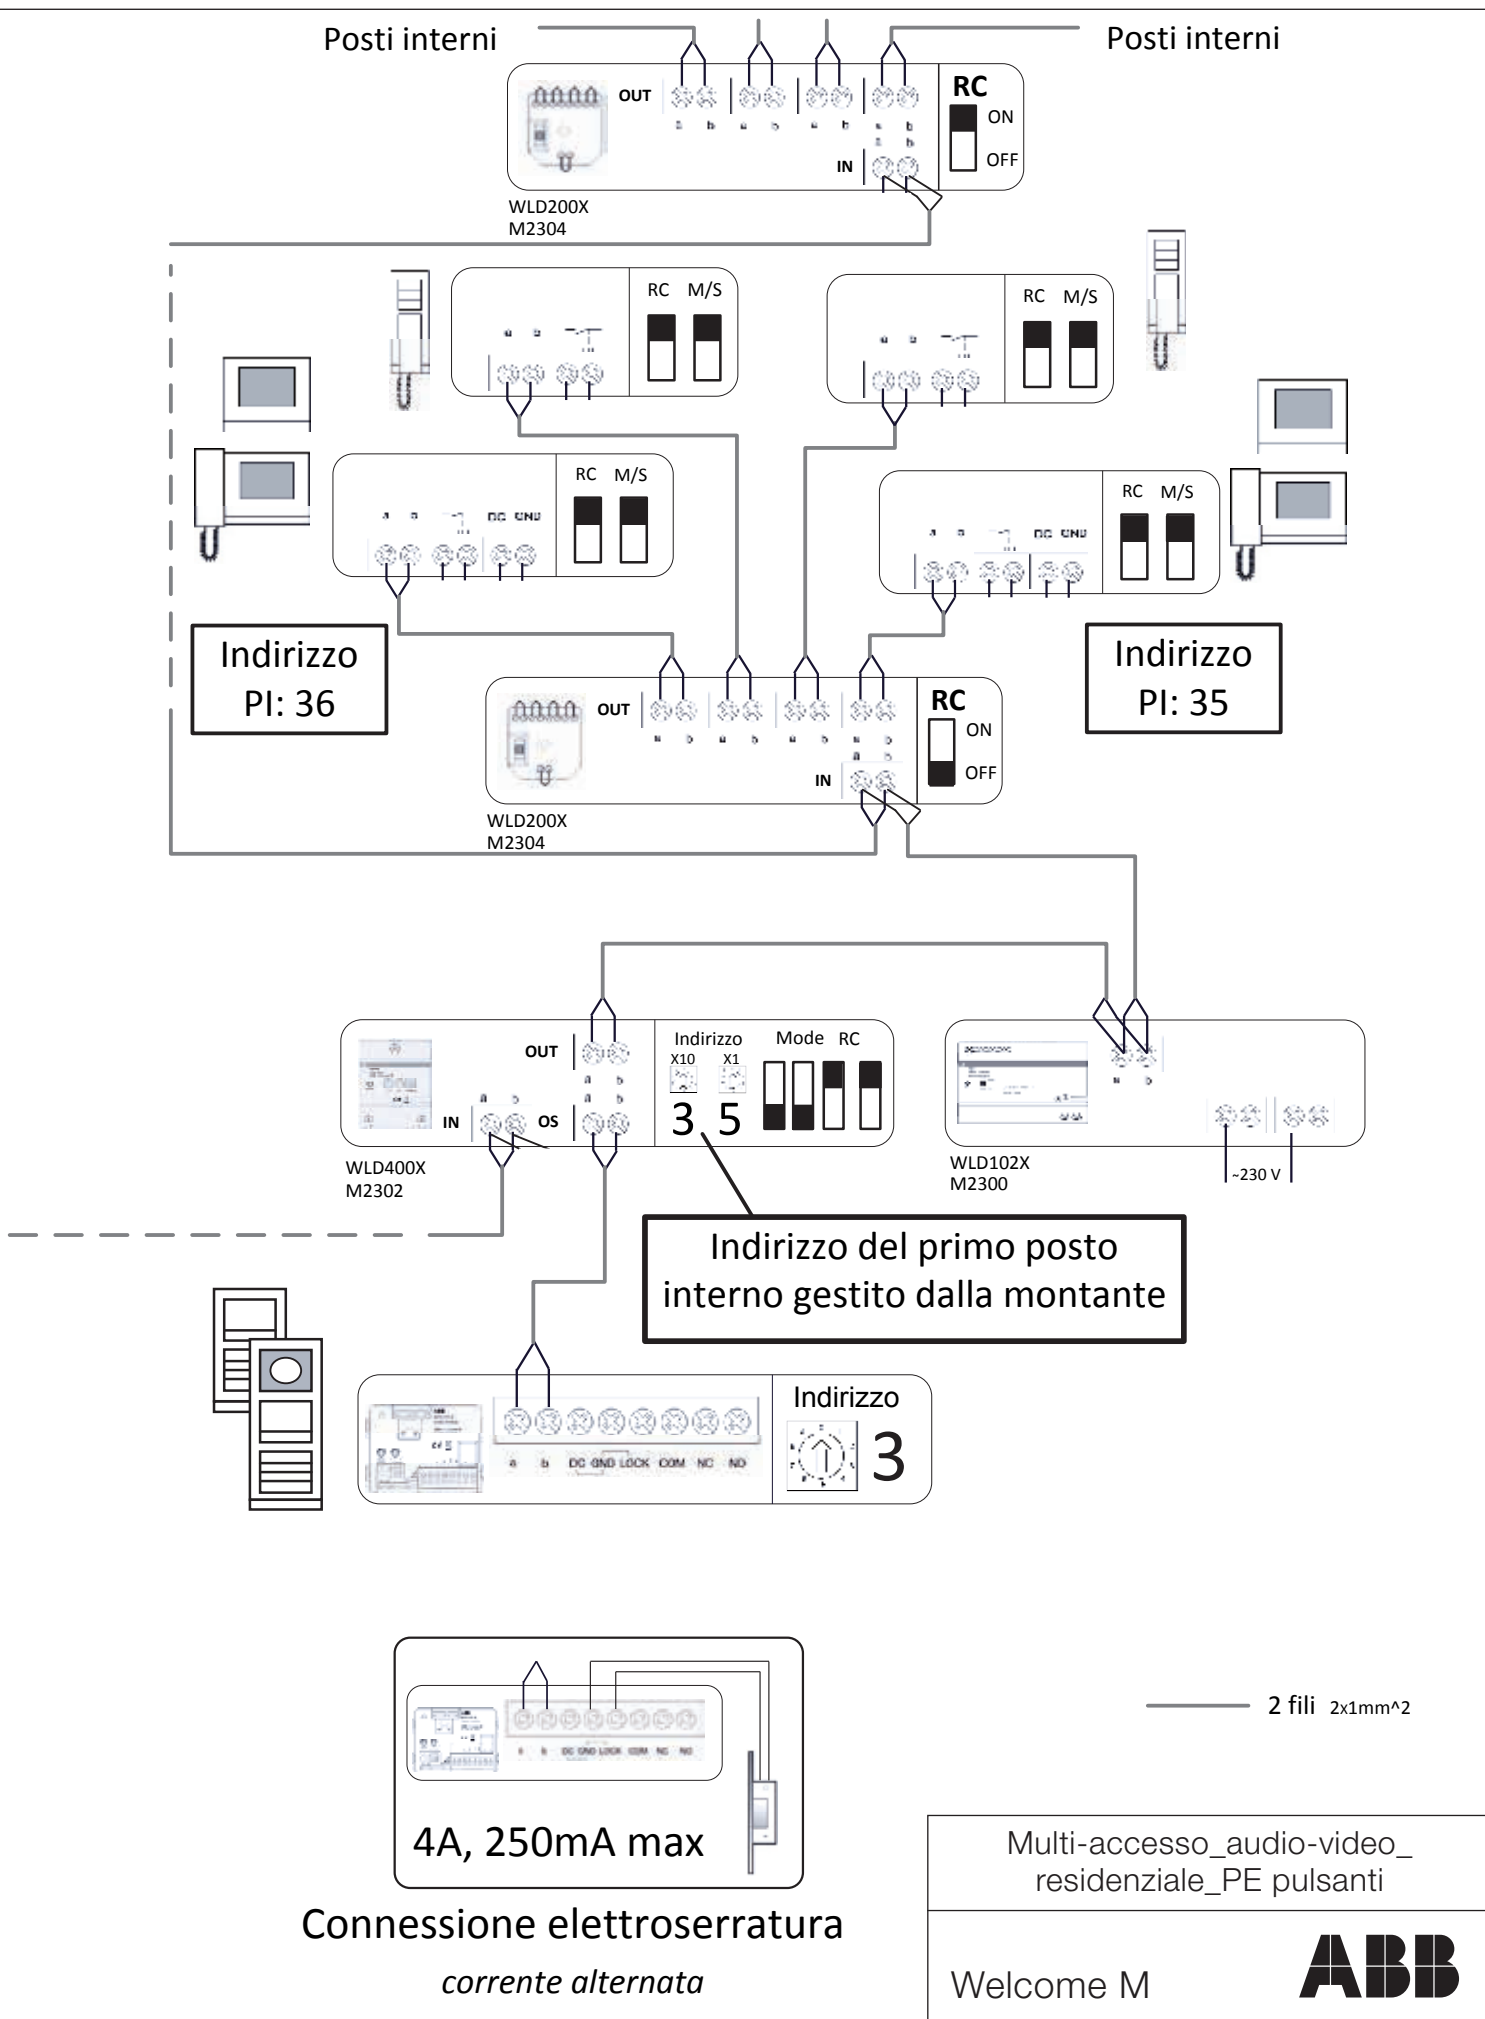

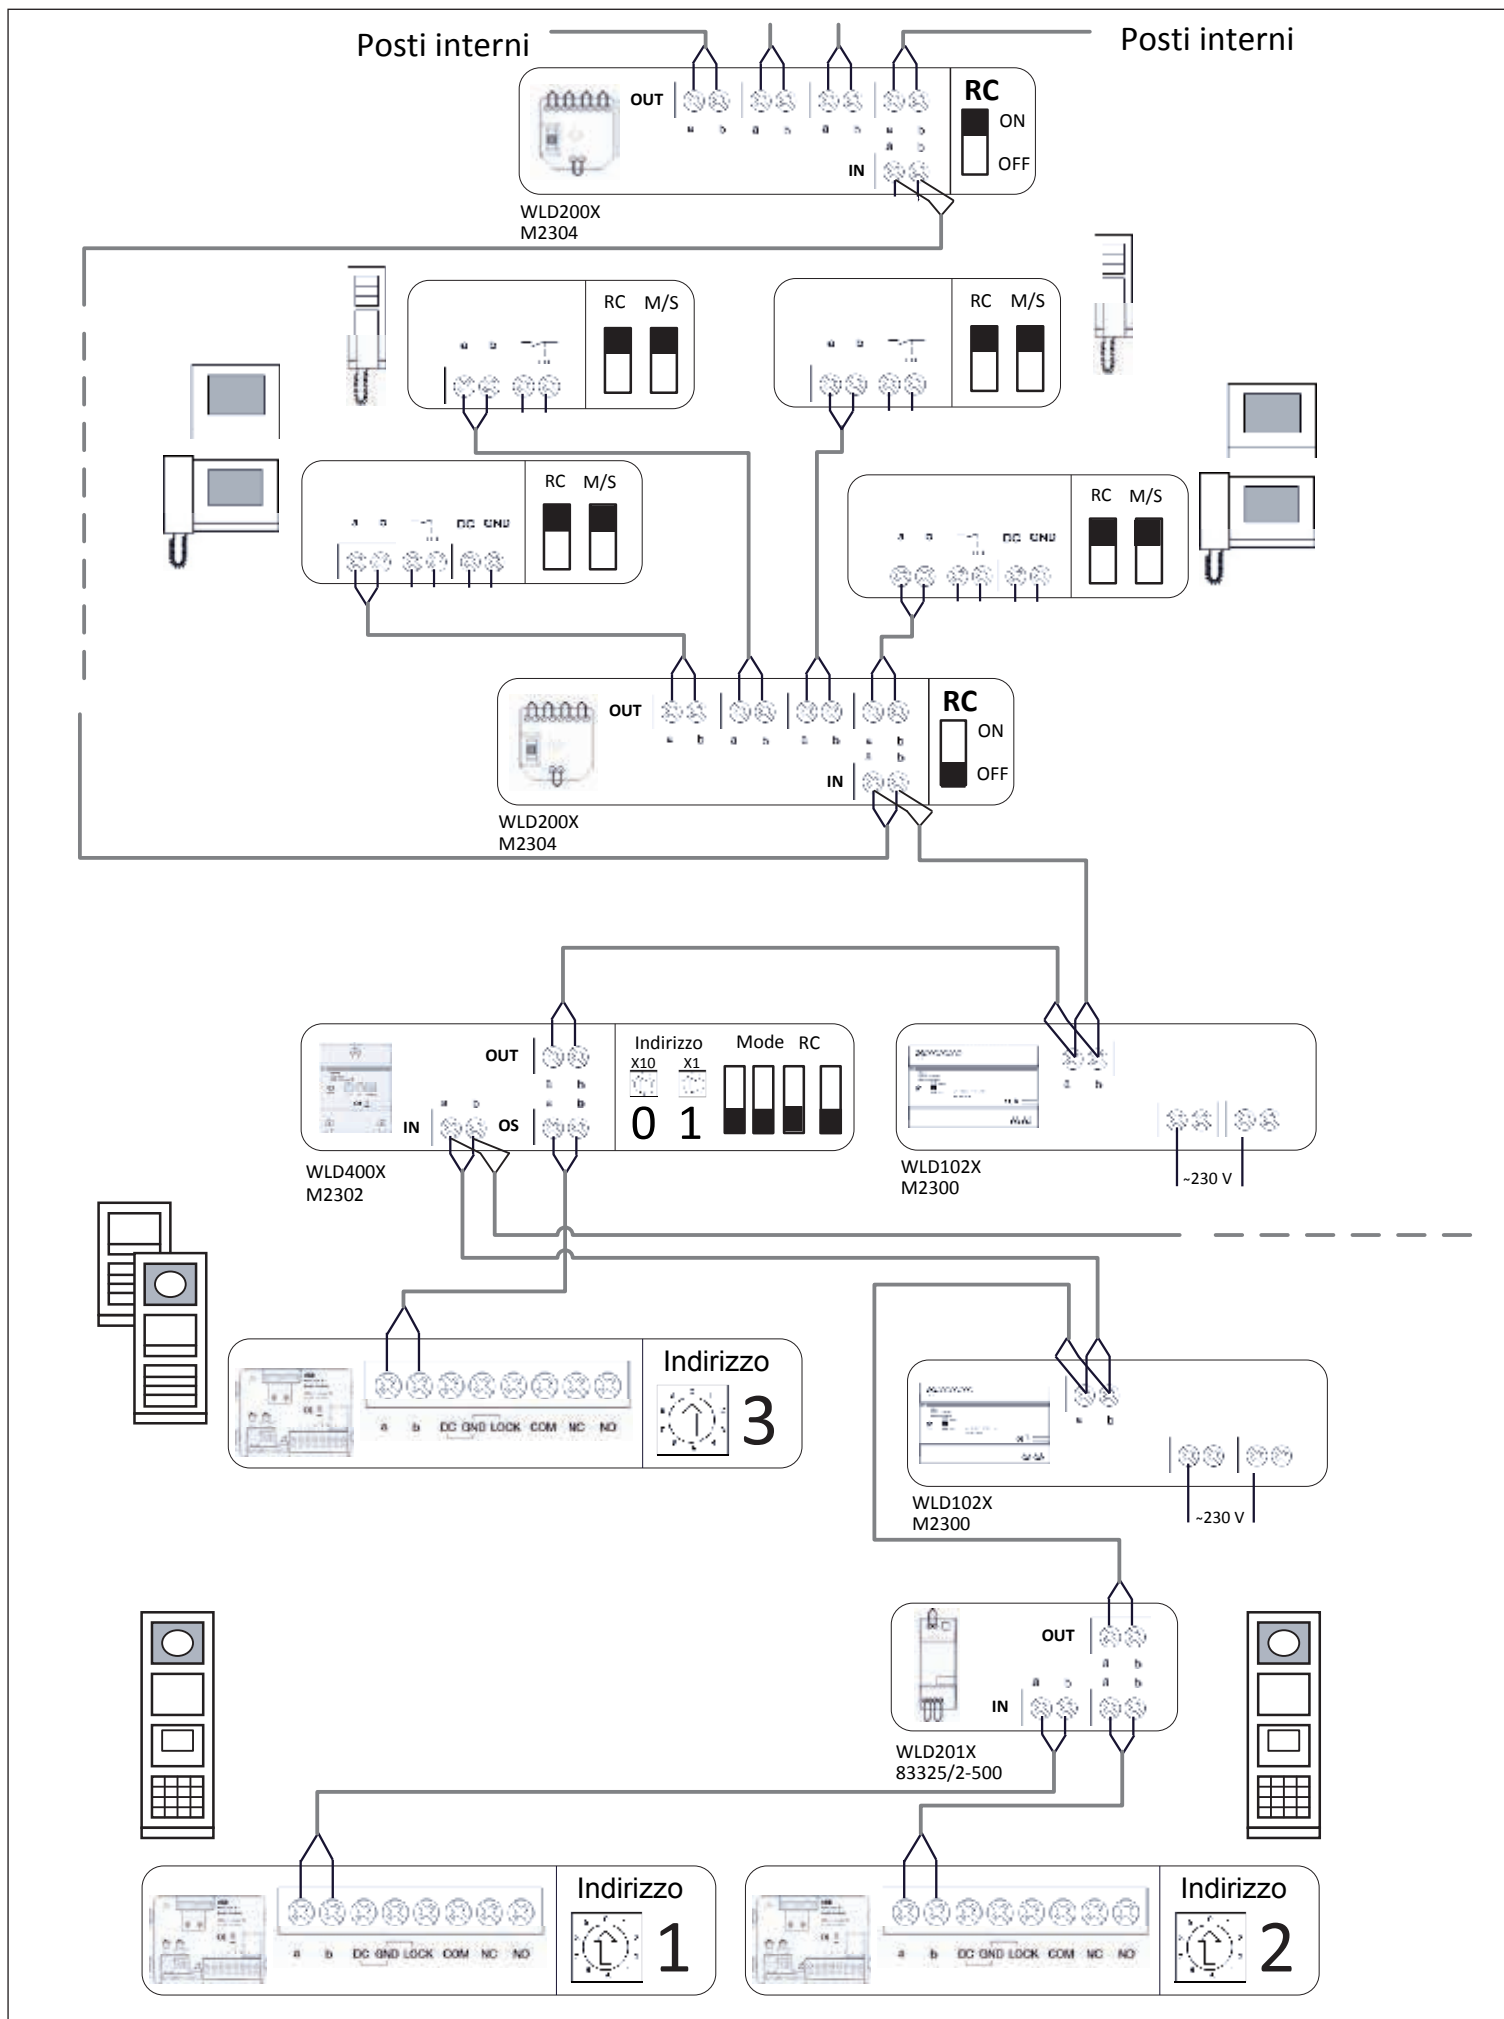

Posti interni

Posti interni

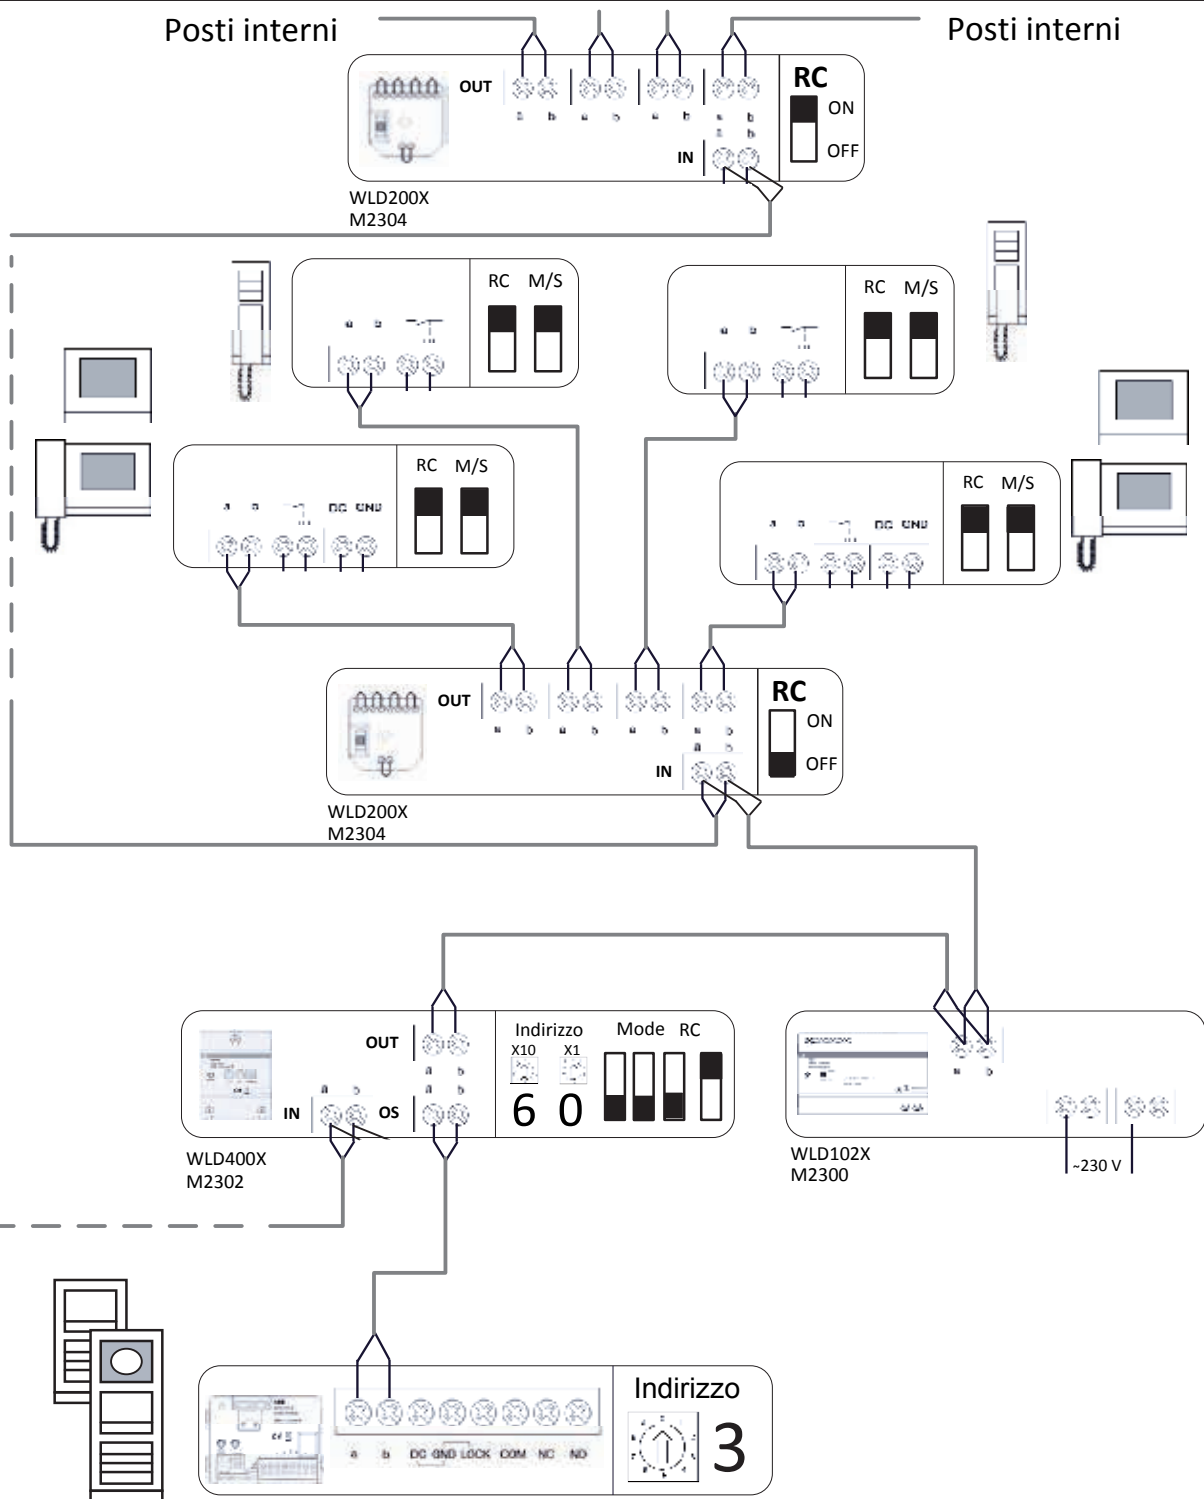


4A, 250mA max


Connessione elettroserratura
corrente alternata


Multi-accesso_audio-video_
residenziale_PE tastiera

Welcome M

ABB

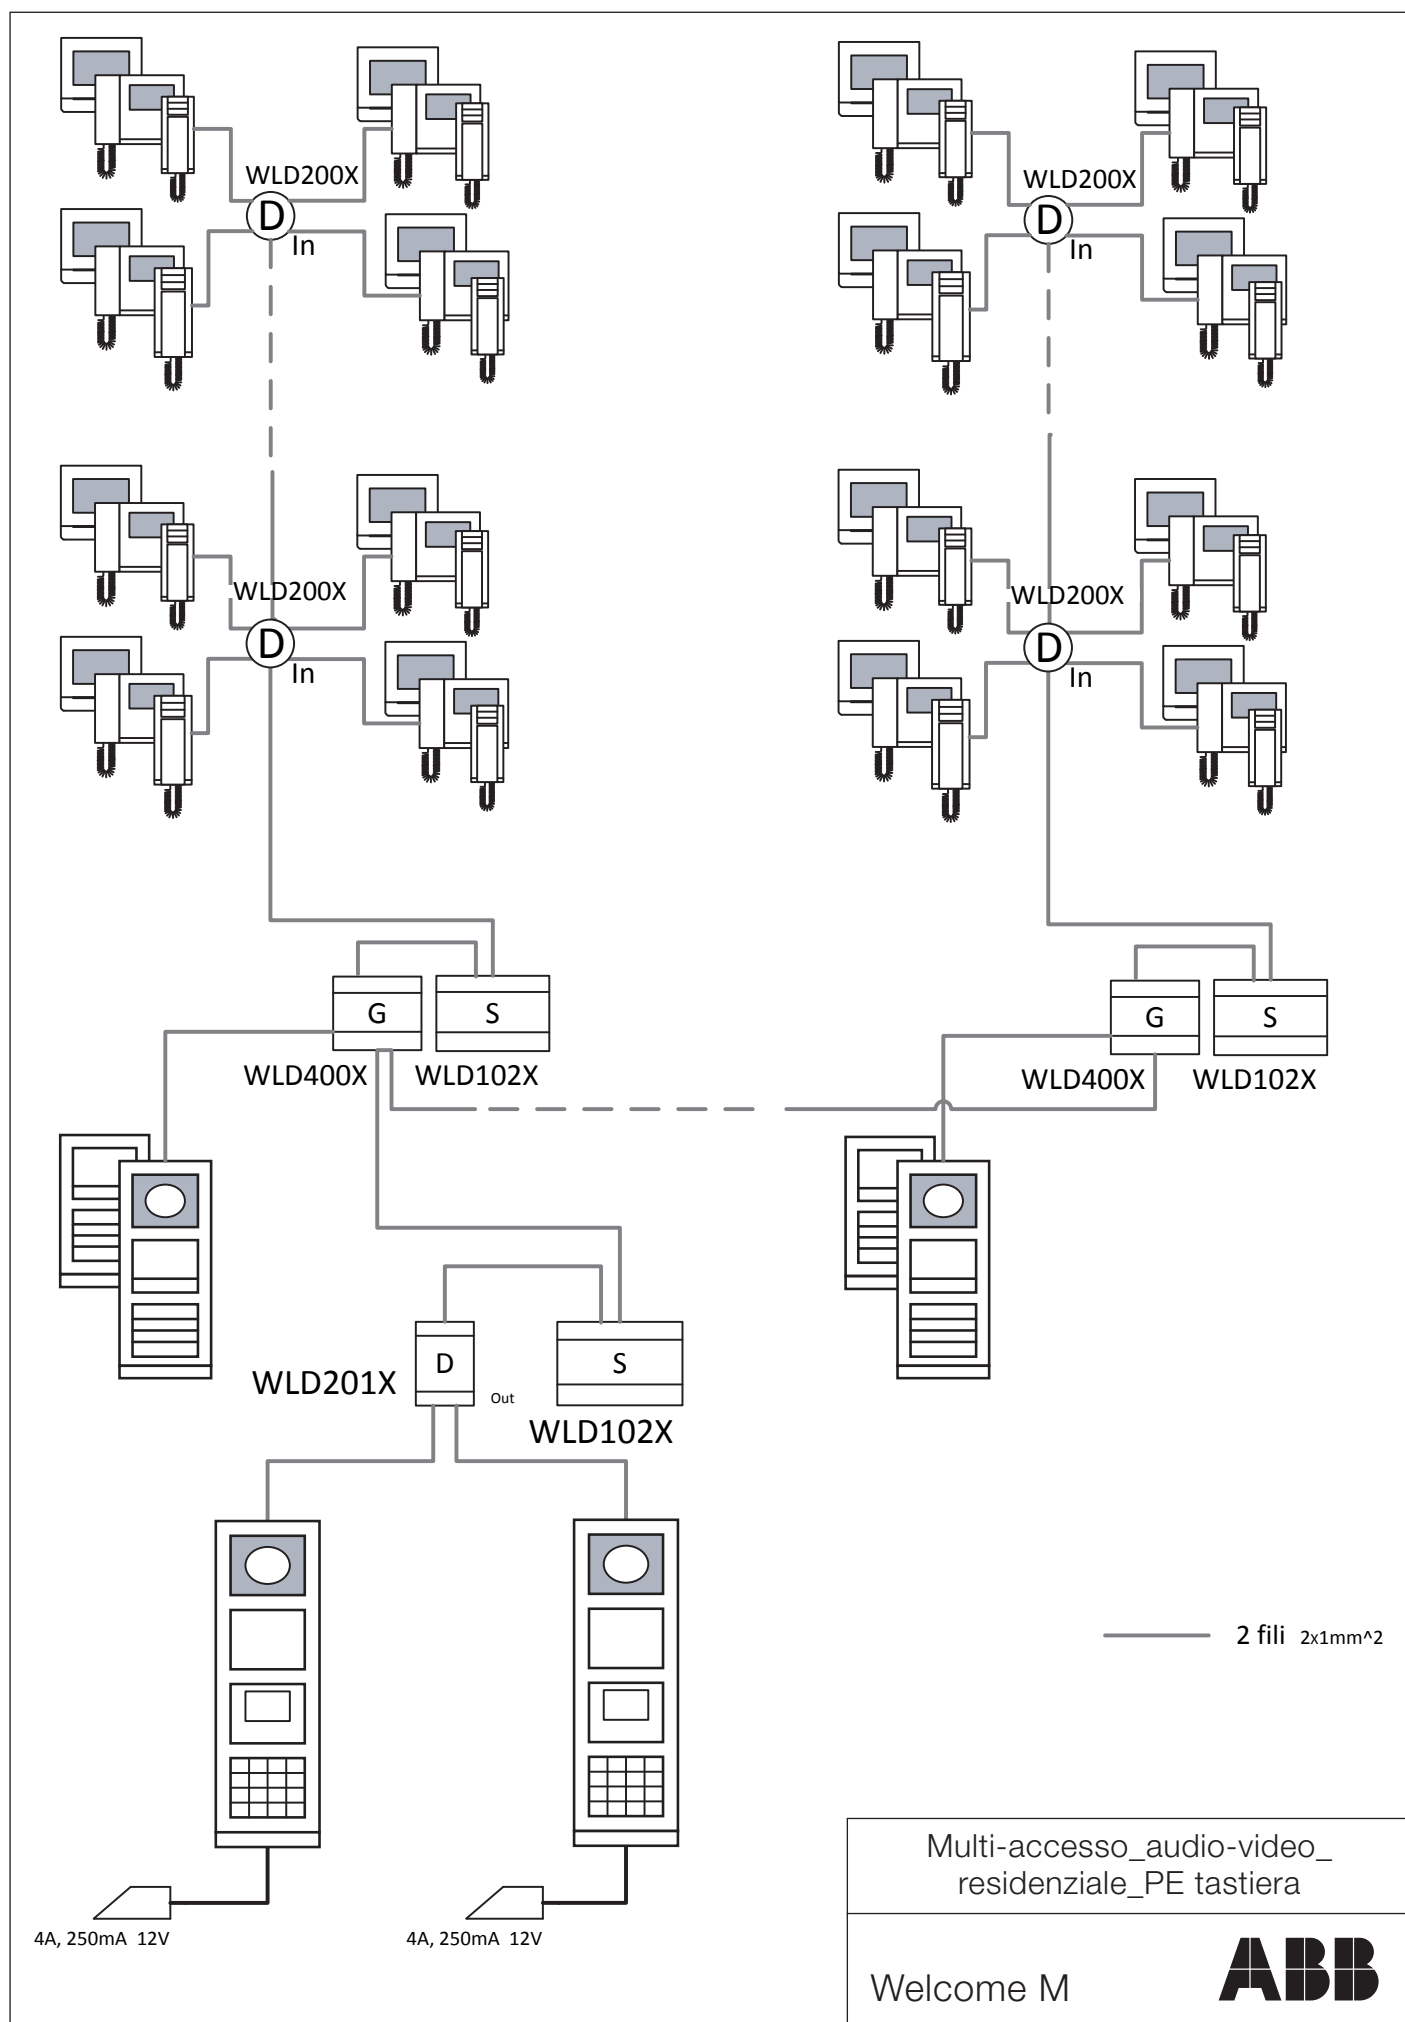

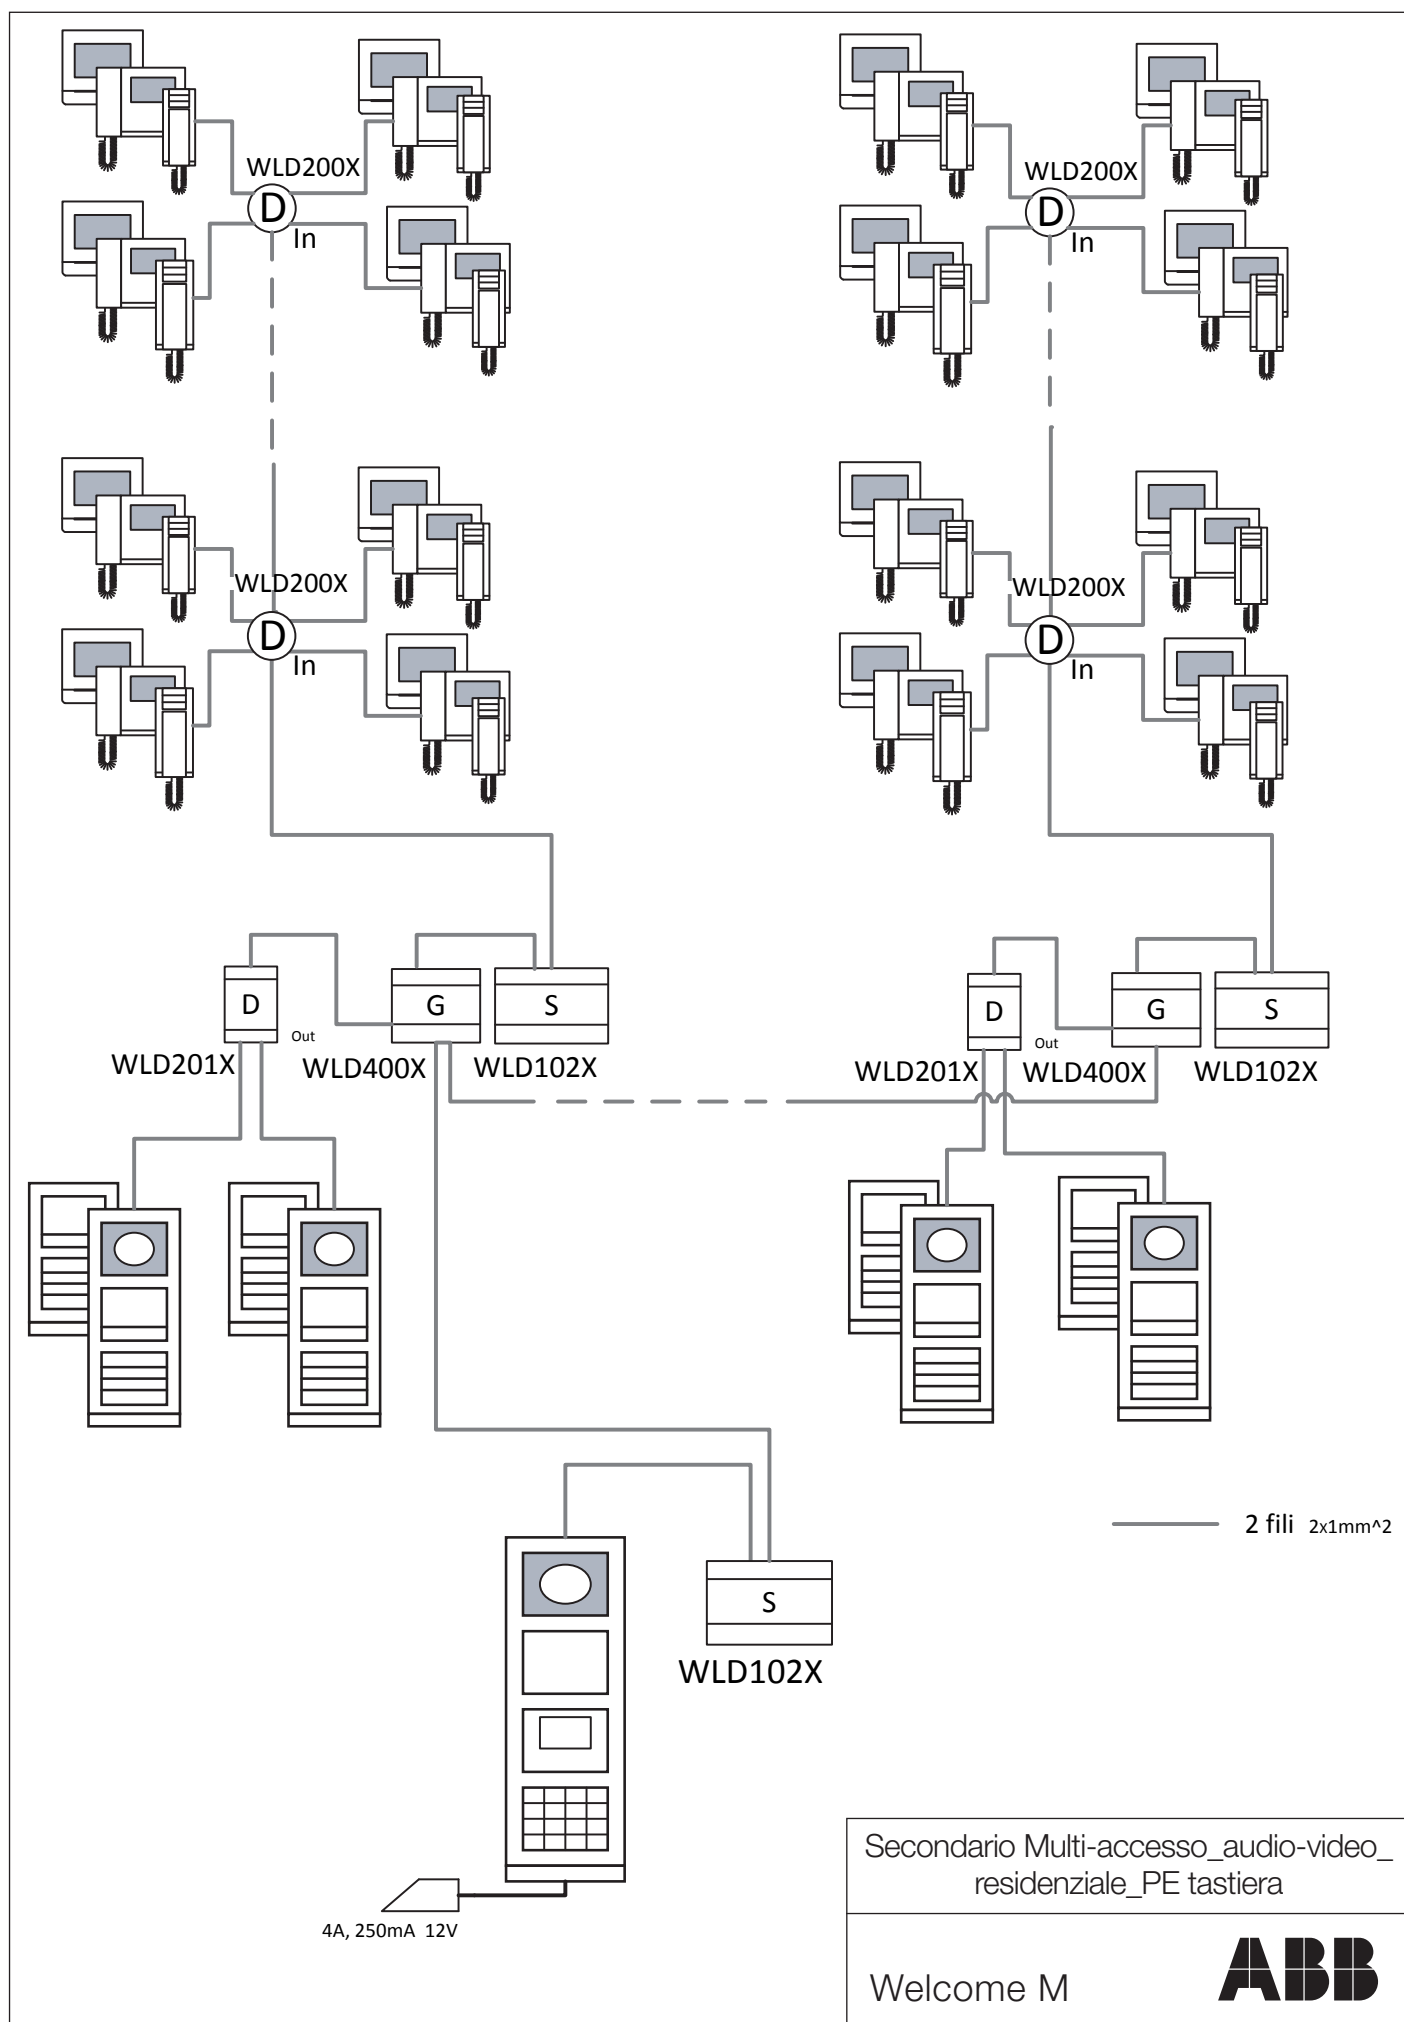

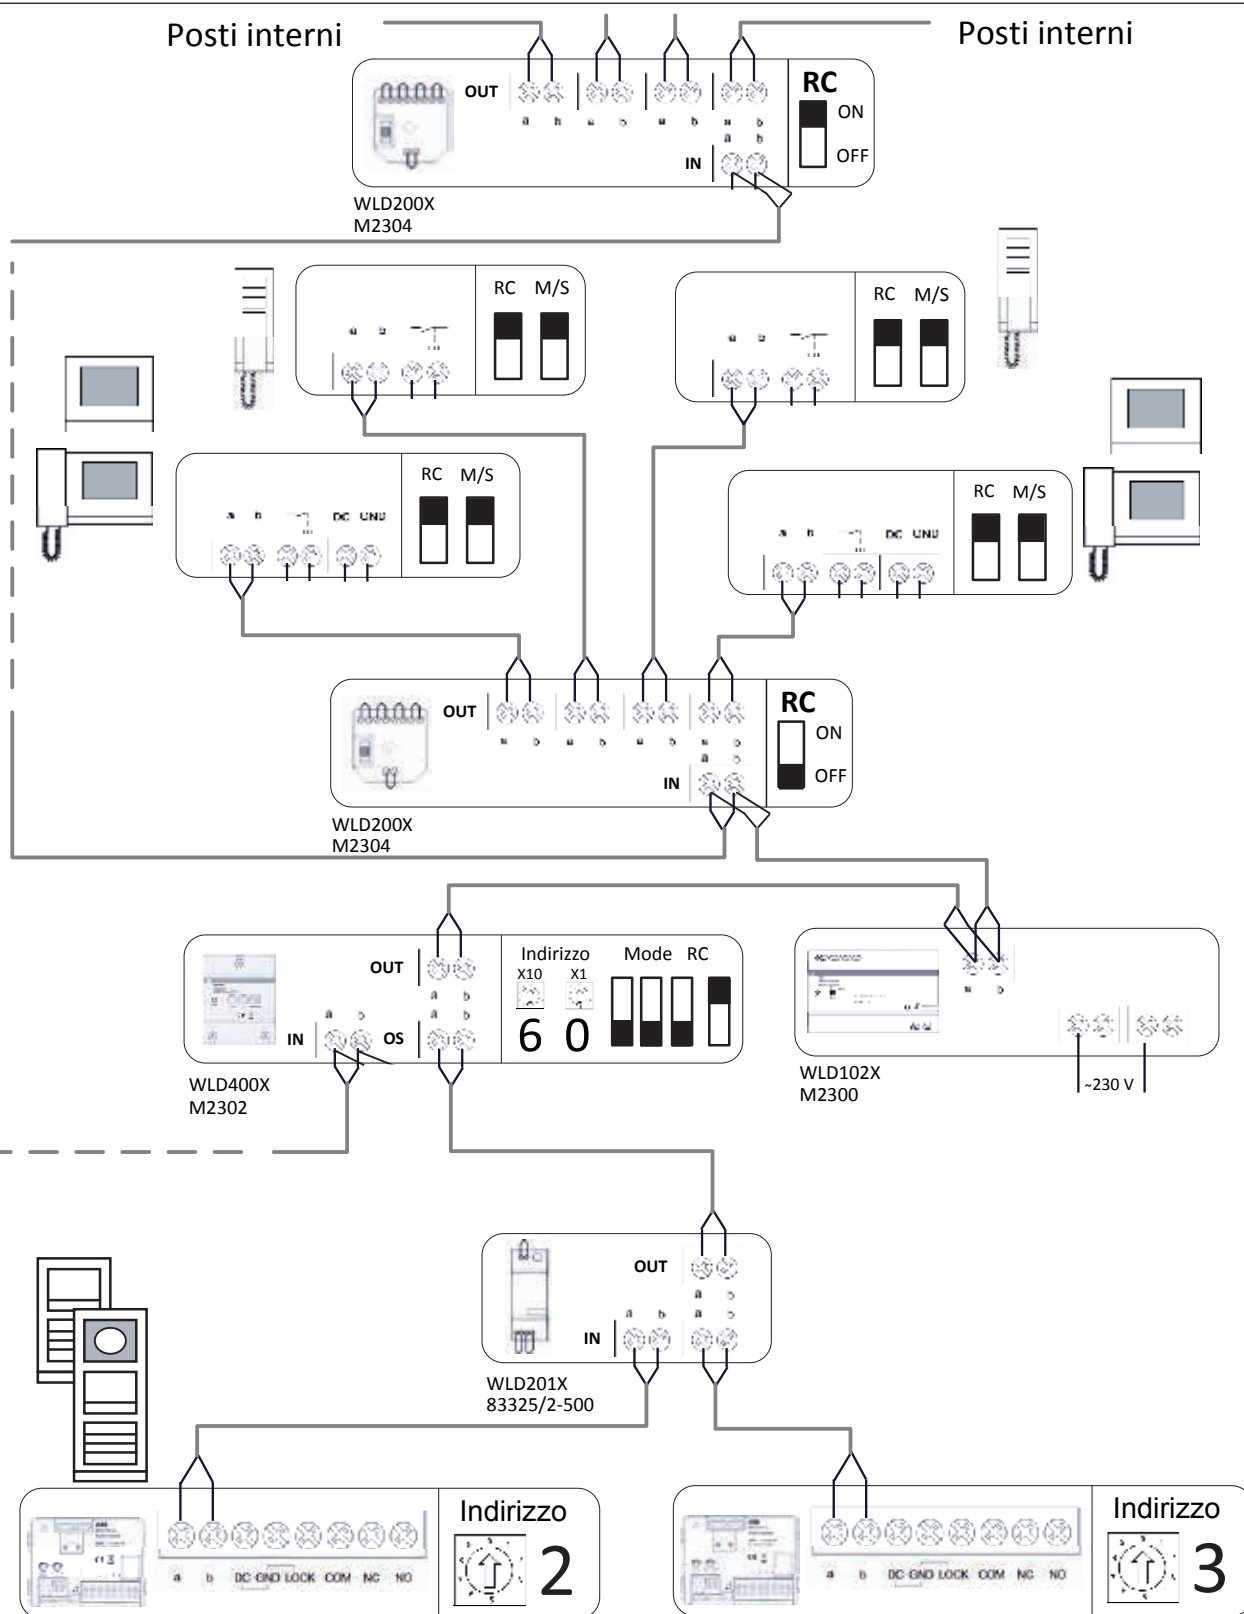

Connessione elettroserratura
corrente alternata

Secondario Multi-accesso_audio-video_
residenziale_PE tastiera

Welcome M

ABB

Contatti

ABB SACE

Una divisione di ABB S.p.A.

Serie civili, Home & Building automation

Viale dell'Industria, 18
20010 Vittuone (MI)

Contact Center

Tel.: 02 2415 0000
contact.center@it.abb.com

www.abb.it/wiringaccessories
www.abb.com



da lunedì al sabato
dalle ore 9.00 alle ore 19.00

Dati e immagini non sono impegnativi. In funzione dello sviluppo tecnico e dei prodotti, ci riserviamo il diritto di modificare il contenuto di questo documento senza alcuna notifica.

Copyright 2015 ABB. All right reserved.

20SZ600101D0901 - 05/2015 - 1.000 Pz