


NOTES:

1 OPTIONAL ITEM

REVISIONS					
REV	ACTION	DRAWN	CHECKED	APPROVED	DATE
AA	L5109	ROBERTSON	ROBERTSON	HOLLAND	97/12/04
AB	D5926	KASTNER	KASTNER	HOLLAND	98/08/04
AC	D12467	KASTNER	KASTNER	HOLLAND	02/01/03

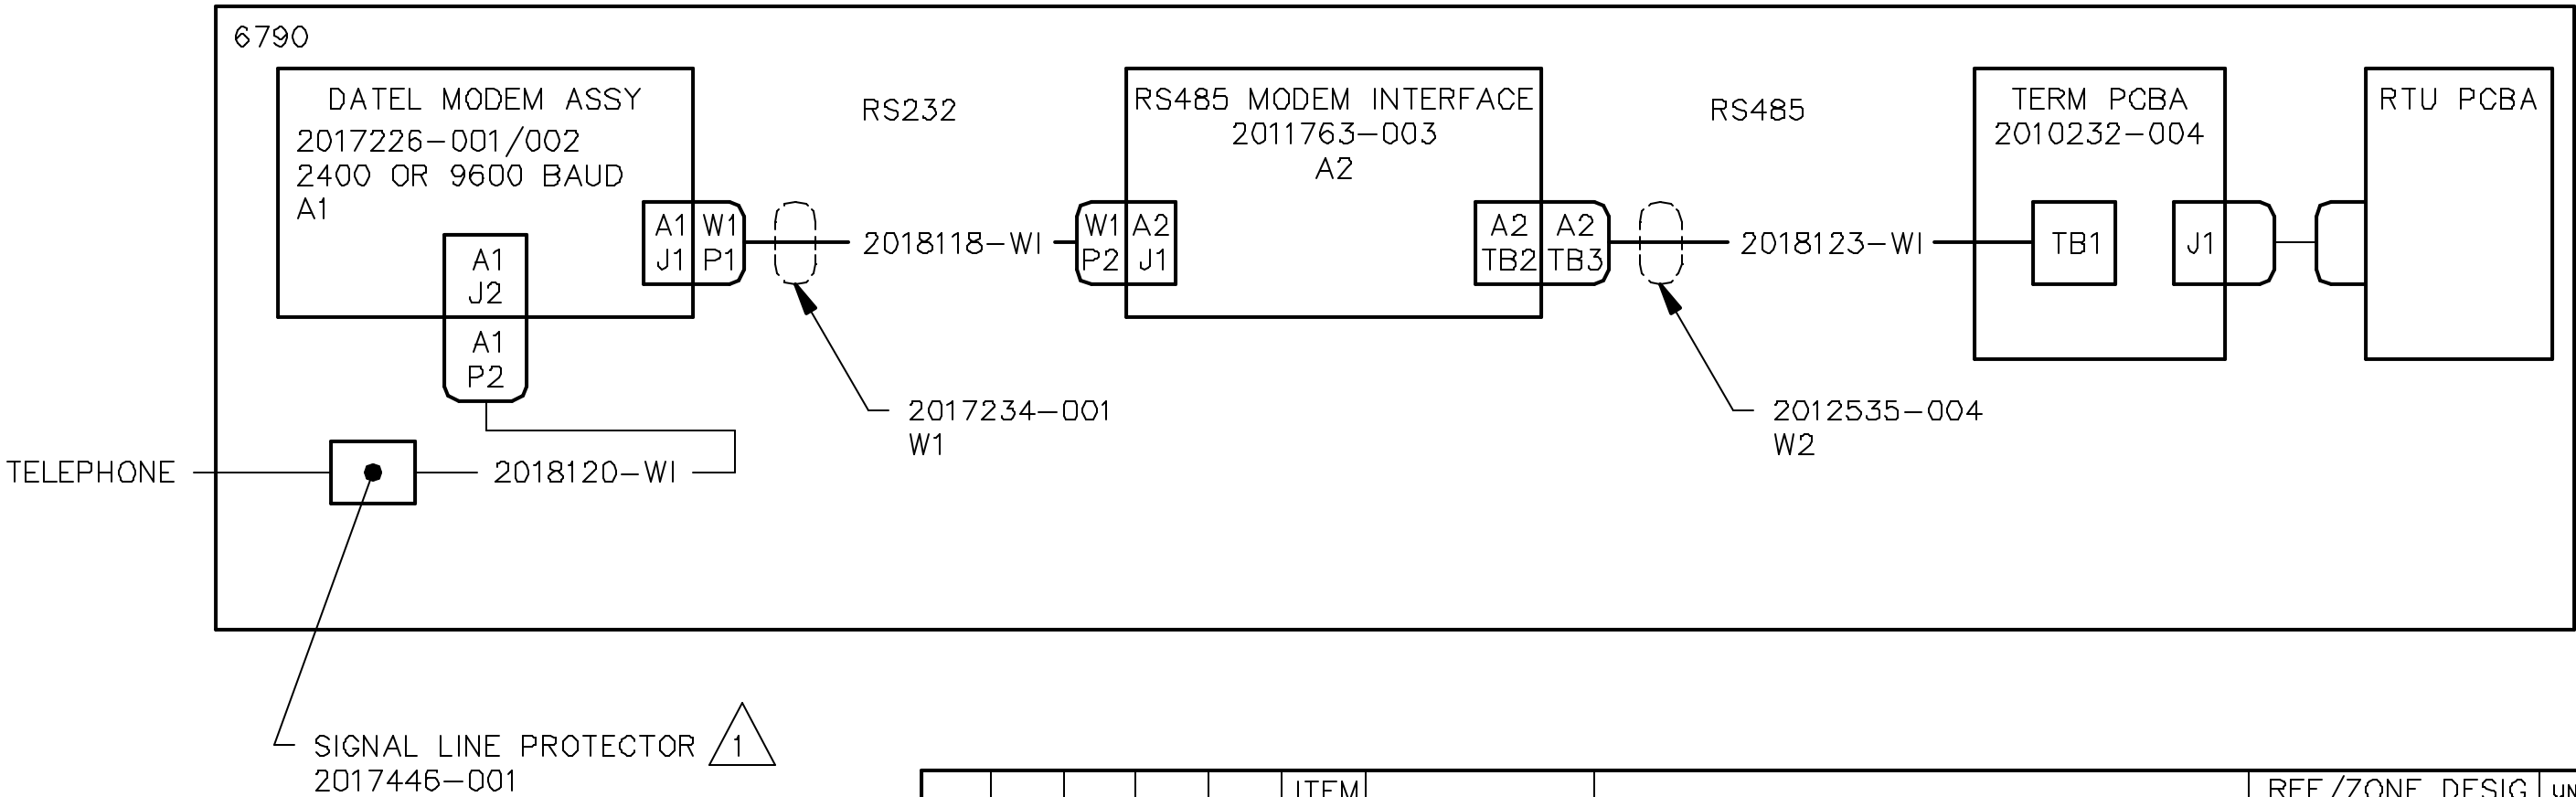

	</
--	--	----