


Poz.	Opis
1	Rozłącznik napowietrzny 24 kV, 630 A w izolacji gazowej SF6 typu Sectos NXB
2	Konstrukcja uniwersalna SECTOS
3	Cięgno
4	Prowadnice cięgna
5	Standardowy napęd dwuręczny typ UEKE3A1
6	Mocowanie napędu rozłącznika

Poglądowy rysunek instalacyjny rozłącznika ABB Sectos NXB 24 kV na słupie betonowym okrągłym, instalacja poniżej linii w układzie płaskim z napędem ręcznym UEKE

Rysunek poglądowy instalacji rozłącznika SECTOS. Rozmieszczenie elementów konstrukcyjnych i osprzętu należy skorygować do warunków rzeczywistych. Nie jest to projekt w rozumieniu prawa budowlanego. ABB zastrzega sobie prawo do dokonywania zmian technicznych bądź modyfikacji zawartości niniejszego dokumentu bezuprzedniego powiadomienia.

Potrzebujesz rysunku w formie edytowalnej skontaktuj się z nami.

ABB Sp. z o.o.  
Zespół wsparcia projektowego:  
<https://new.abb.com/low-voltage/pl/produkty/materiały-dla-projektantów>

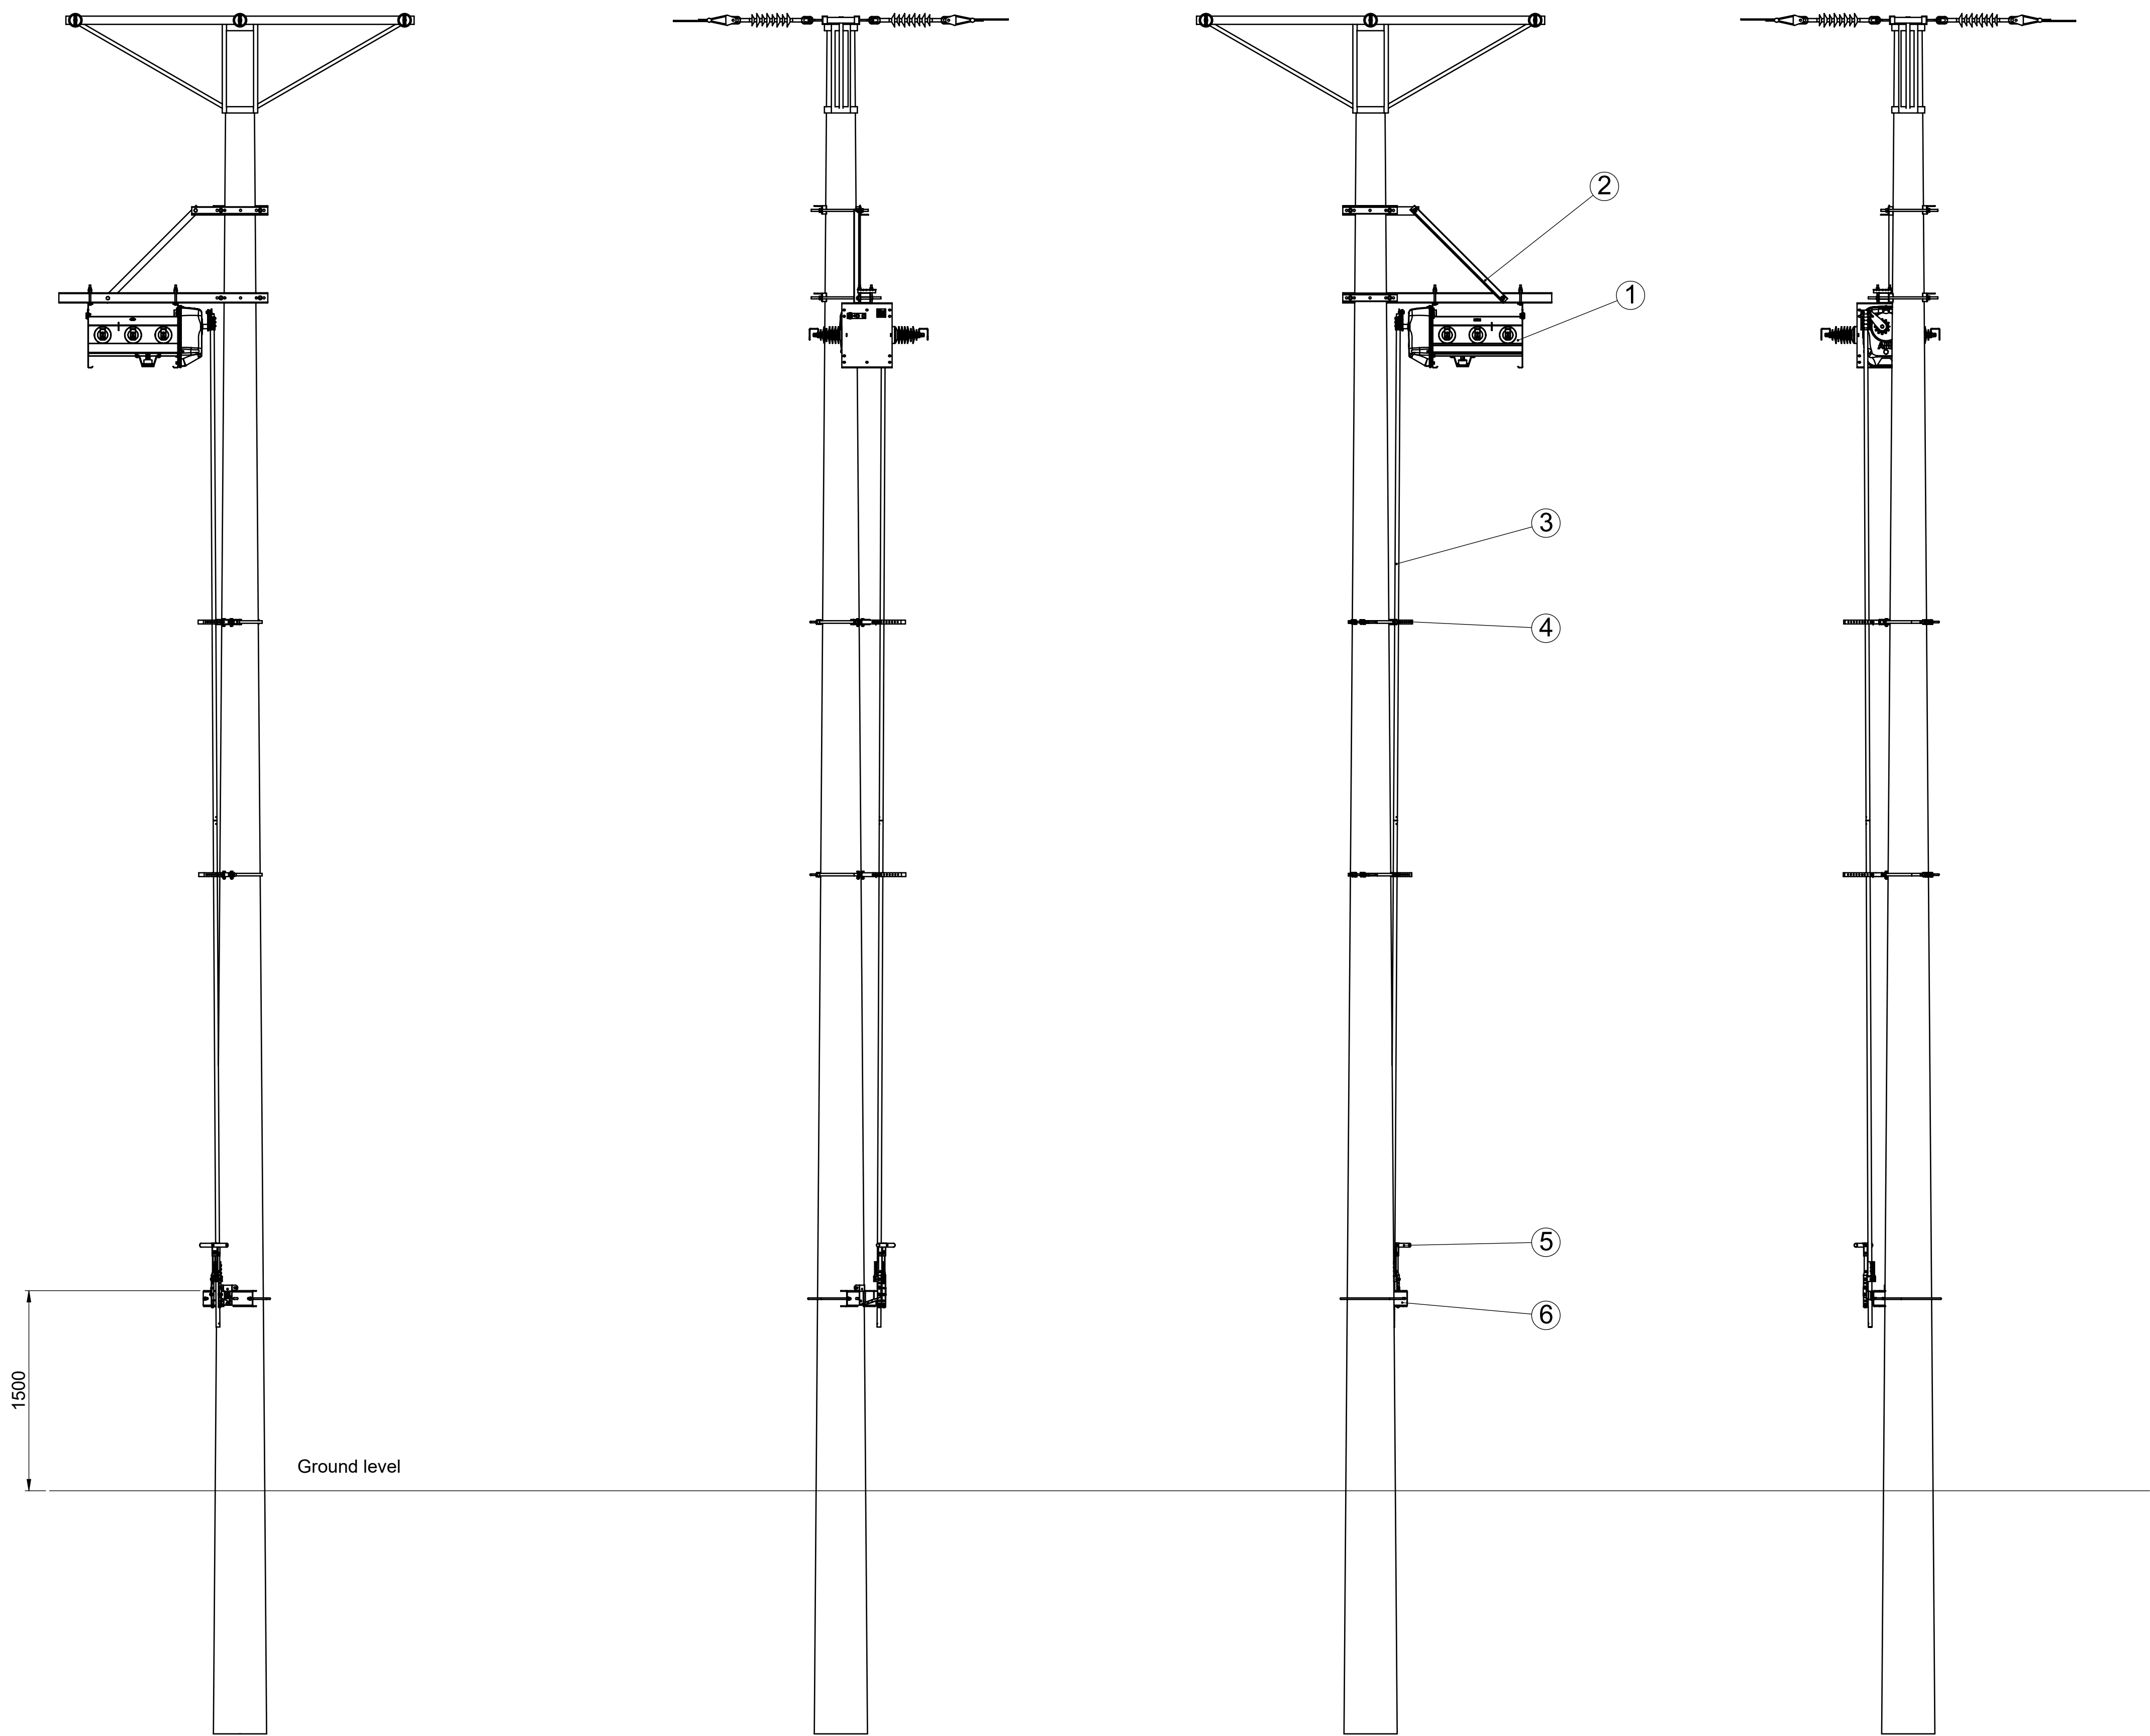

Pos.	Description
1	Sectos NXB pole mounted SF6 load break switch, 24 kV, 630 A
2	Universal support constr. SECTOS
3	Rods
4	Rods supports
5	Standard two-hand manual operating device; type UEKE3A1
6	Switch operating device's fixing

Installation example of ABB Sectos NXB 24 kV switch disconnector on a round concrete pole, installation below the line (flat arrangement) with UEKE manual drive

Installation example of ABB SECTOS 24 kV switch disconnector .  
Arrangement of structural elements and accessories should be redesigned to fit actual site conditions.  
It is not a project within the meaning of the construction law.  
ABB reserves the right to make technical changes or modify the contents of this document without prior notification.

If you need an editable drawing, please contact us

ABB Sp. z o.o.  
Project support team:  
<https://new.abb.com/low-voltage/pl/produkty/materialy-dla-projektantow>